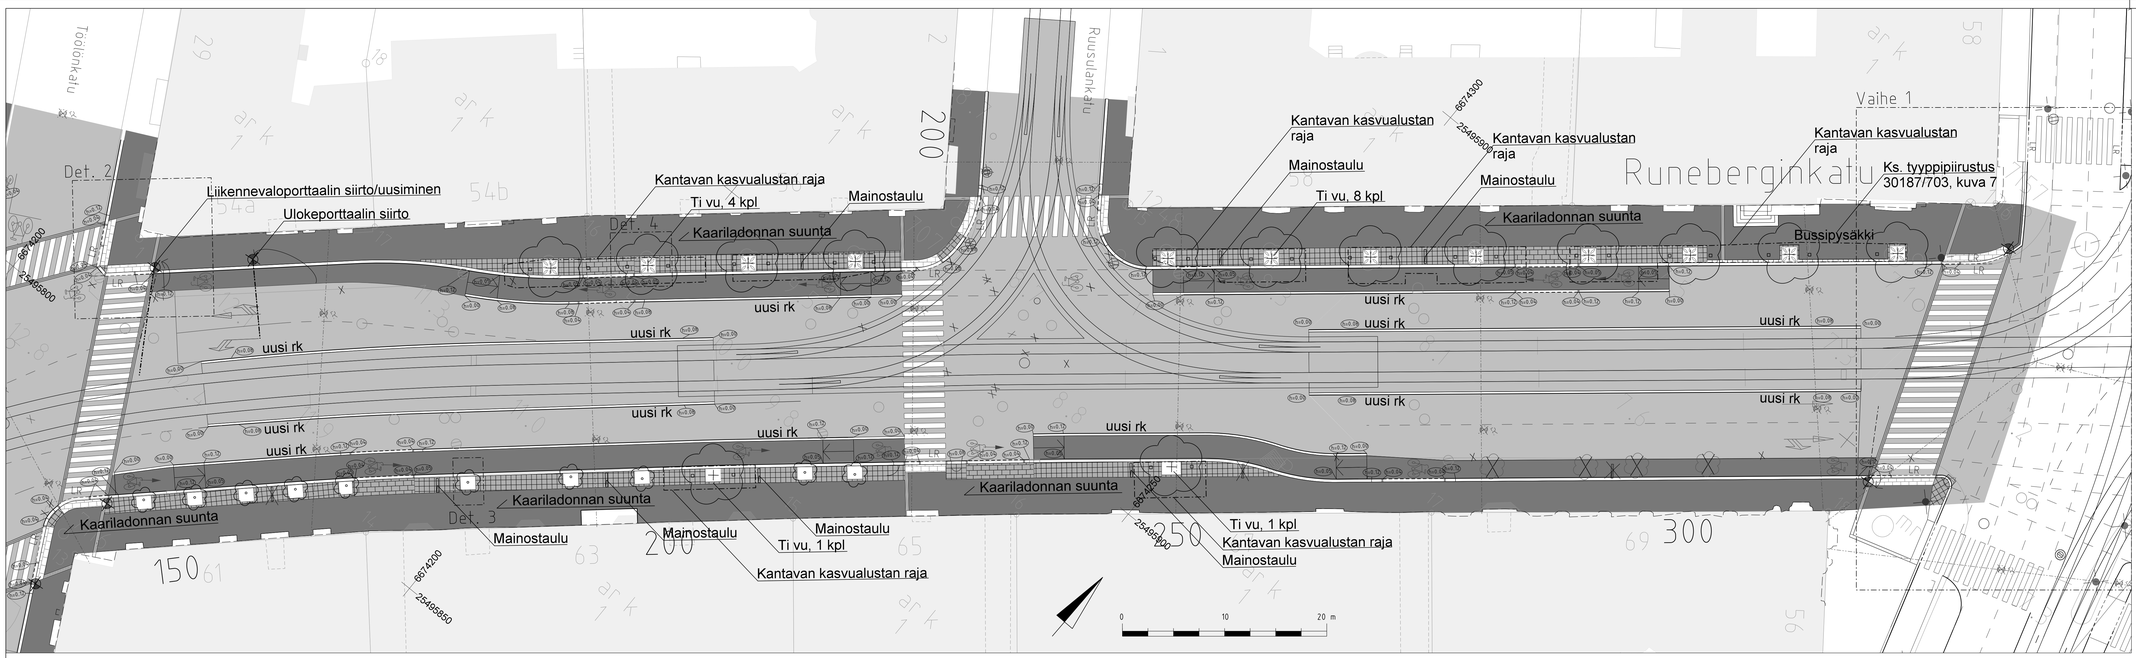

PIIRUSTUSMERKINNÄT

- Ajorata / jalkakäytävä ja pyörätie, asfaltti
- Nupukiveys, 140x140x220, punainen, tilliladonta Max. 15 mm saumalla
- Noppakiveys, 90x90x90 ±15, punainen, kivikoko vaihtelee kaariladonnassa, ladonnan reunaan 2 kiven levyinen sovitekiviraita, ks. detalji
- Vaalea ristipäähakattu luonnonkivilaatta 145x295x80, tilliladonta kaarteen kohdalla käytetään puolikkaita kiviä
- Valaisin / siirrettävä liikennevalopylväs
- Istutettava puistolehmus, koko 20–25 Juuristoriitilä HKR210 F2 (1500x1500), teräs, RAL 7021 struktuuripohjaisena, kuumasinkitty
- Riitiläin tukikehikko, teräs, RAL 7021 struktuuripohjaisena, kuumasinkitty
- Rungonsuoja, teräs, RAL 7021 struktuuripohjaisena, kuumasinkitty
- Ilmastuskapselit 2 kpl / puu
- Kastelupussi ja kaninsuoja
- Kantavan kasvualustan rajaus
- Istutettava puistolehmus, koko 20–25 Puiden tuentakepit 2kpl /puu, Kastelupussi ja kaninsuoja, Kantavan kasvualustan rajaus Juurialueella kivituhka 0–8, 50 mm
- Nykyinen lehtipuu
- Poistettava lehtipuu
- Reunatuki, Luonnonkivi punainen, uusi V220h ja vanha V330h
- LR Reunatuki / madallettu-luiskattu reunatuki Luonnonkivi punainen, uusi V220h ja vanha V300h
- Odotusilan reunasta varoittava betonikiviraita 2 x (138x138x80 mm), valkoinen, riviladonta
- Suojatien kohdan osoittava noppakiviraita, 3 x (90x90x90), harmaa, tilliladonta
- Suojatien kohdan osoittava nupukiviraita, 2 x (140x220x140), punainen, tilliladonta
- Kaivo
- 0.12 Reunakiven korkeus täitepisteessä
- R Ripustusvalaisin
- Mainostaulu
- Portaalit

1:10000

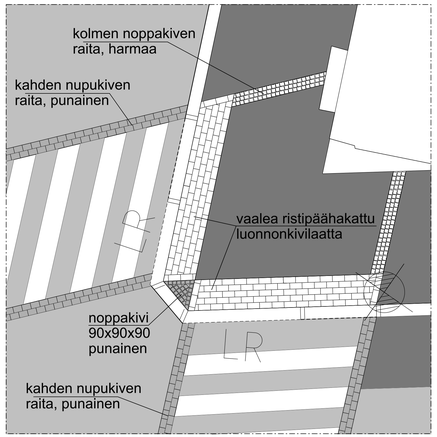

DET. 2 1:50

DET. 3 1:50

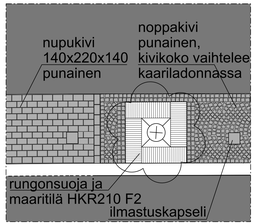

DET. 4 1:50

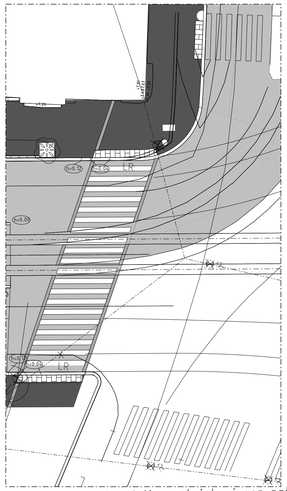

Vaihe 1 (Mannerheimintien valmistumiseen asti)

PERIAATELEIKKAUS, PUIDEN ISTUTUS KANTAVALLE KASVUALUSTALLE
1:50

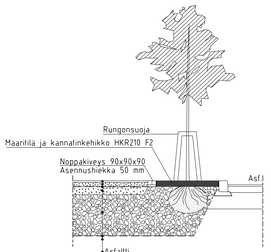

Puu istutetaan niin, että juurenniska jää lopullisen kiveyksen yläpinnan tasoon. Juurenniskaa ei saa peittää.

Rungonsuoja kiinnitetään maaritilään valmistajan ohjeiden mukaan. Puu tuetaan rungonsuojaan.

Kantavaa kasvualustaa puulla kohden mahdollisimman paljon tilavoile 25 m3/puul.

Ilmastuspulkien sijainti suunnitelman mukaan.

KASVILUETTELO HELSINGINKATU:

PUUT

Lyhenne	Nimi	Taimikoko ryhm	Menestymisvyöhyke	Kpl
Ti vu	Tilia x vulgaris puistolehmus	20-25	I-VIII	14

VARUSTEET:

Juuristoriitilä HKR210 F2 (1500x1500), teräs, RAL 7021 struktuuripohjaisena, kuumasinkitty (kadun pohjoispuolen puille) - Riitälän tukikehikko, teräs, RAL 7021 struktuuripohjaisena, kuumasinkitty - Rungonsuoja, teräs, RAL 7021 struktuuripohjaisena, kuumasinkitty	12
Puiden tuentakepit 2kpl /puu (kadun etelläpuolen puille), Tarhatuote tai vastaava, h=2m, RAL 7021	4
Kastelupussi, Tregator original 75 L tai vastaava	14
Kaniverkko, Tarha-tuote tai vastaava. Muovitettu vihreä h=1,2 m,silmäkoko 16 mm, 1m/puu	14
Ilmastuskapseli, Tno19, Tilhve tuote tai vastaava	28
Huoltoputki, Tno8, Tilhve tuote tai vastaava	28

Helsinki Kaupunkiympäristön toimiala
www.hel.fi
sähköposti: etunimi sukunimi@hel.fi

KAUPUNGINOSA, OSA-ALUE: 14. Taka-Töölö

RUNEBERGINKATU
välillä Töölönkatu–Mannerheimintie

Katumiljööpiirustus

MK 1:200 1:50	LIITYY:	NRO 30267/201	KHS	
	KORVAA		KYLK	
	KORVATTU	TASOKOORDINAATISTO: ETRS-GK25	HYV.	1.12.2017 L. Yli-Jama
	ASEMAKAAVA 8044	KORKEUSJÄRJESTELMÄ: N2000	TARK.	1.12.2017 P. Rantalainen
	LIIKENNES. 6106-44		PROJ.	1.12.2017 H. Koskinen

HKL HST Helsingin kaupungin liikennelaitos liikelaitos Toinen linja 7A 00530 Helsinki p. 09 3101071 NRO

HYV. 1.12.2017 H. Stam
TARK. 1.12.2017 S. Karjalainen
HYV. 1.12.2017 S. Slfverberg
TARK. 1.12.2017 S. Mäkilä
LÄÄT. 1.12.2017 M. Luostarinen

FORMAGAD Säterinne 12 02610 Espoo puh. (09) - 3140 4430

STUDIO TERRA Studio Terra Oy, Hämeentie 12, 00500 Helsinki puh 010 256 5200 terra@studioterra.fi