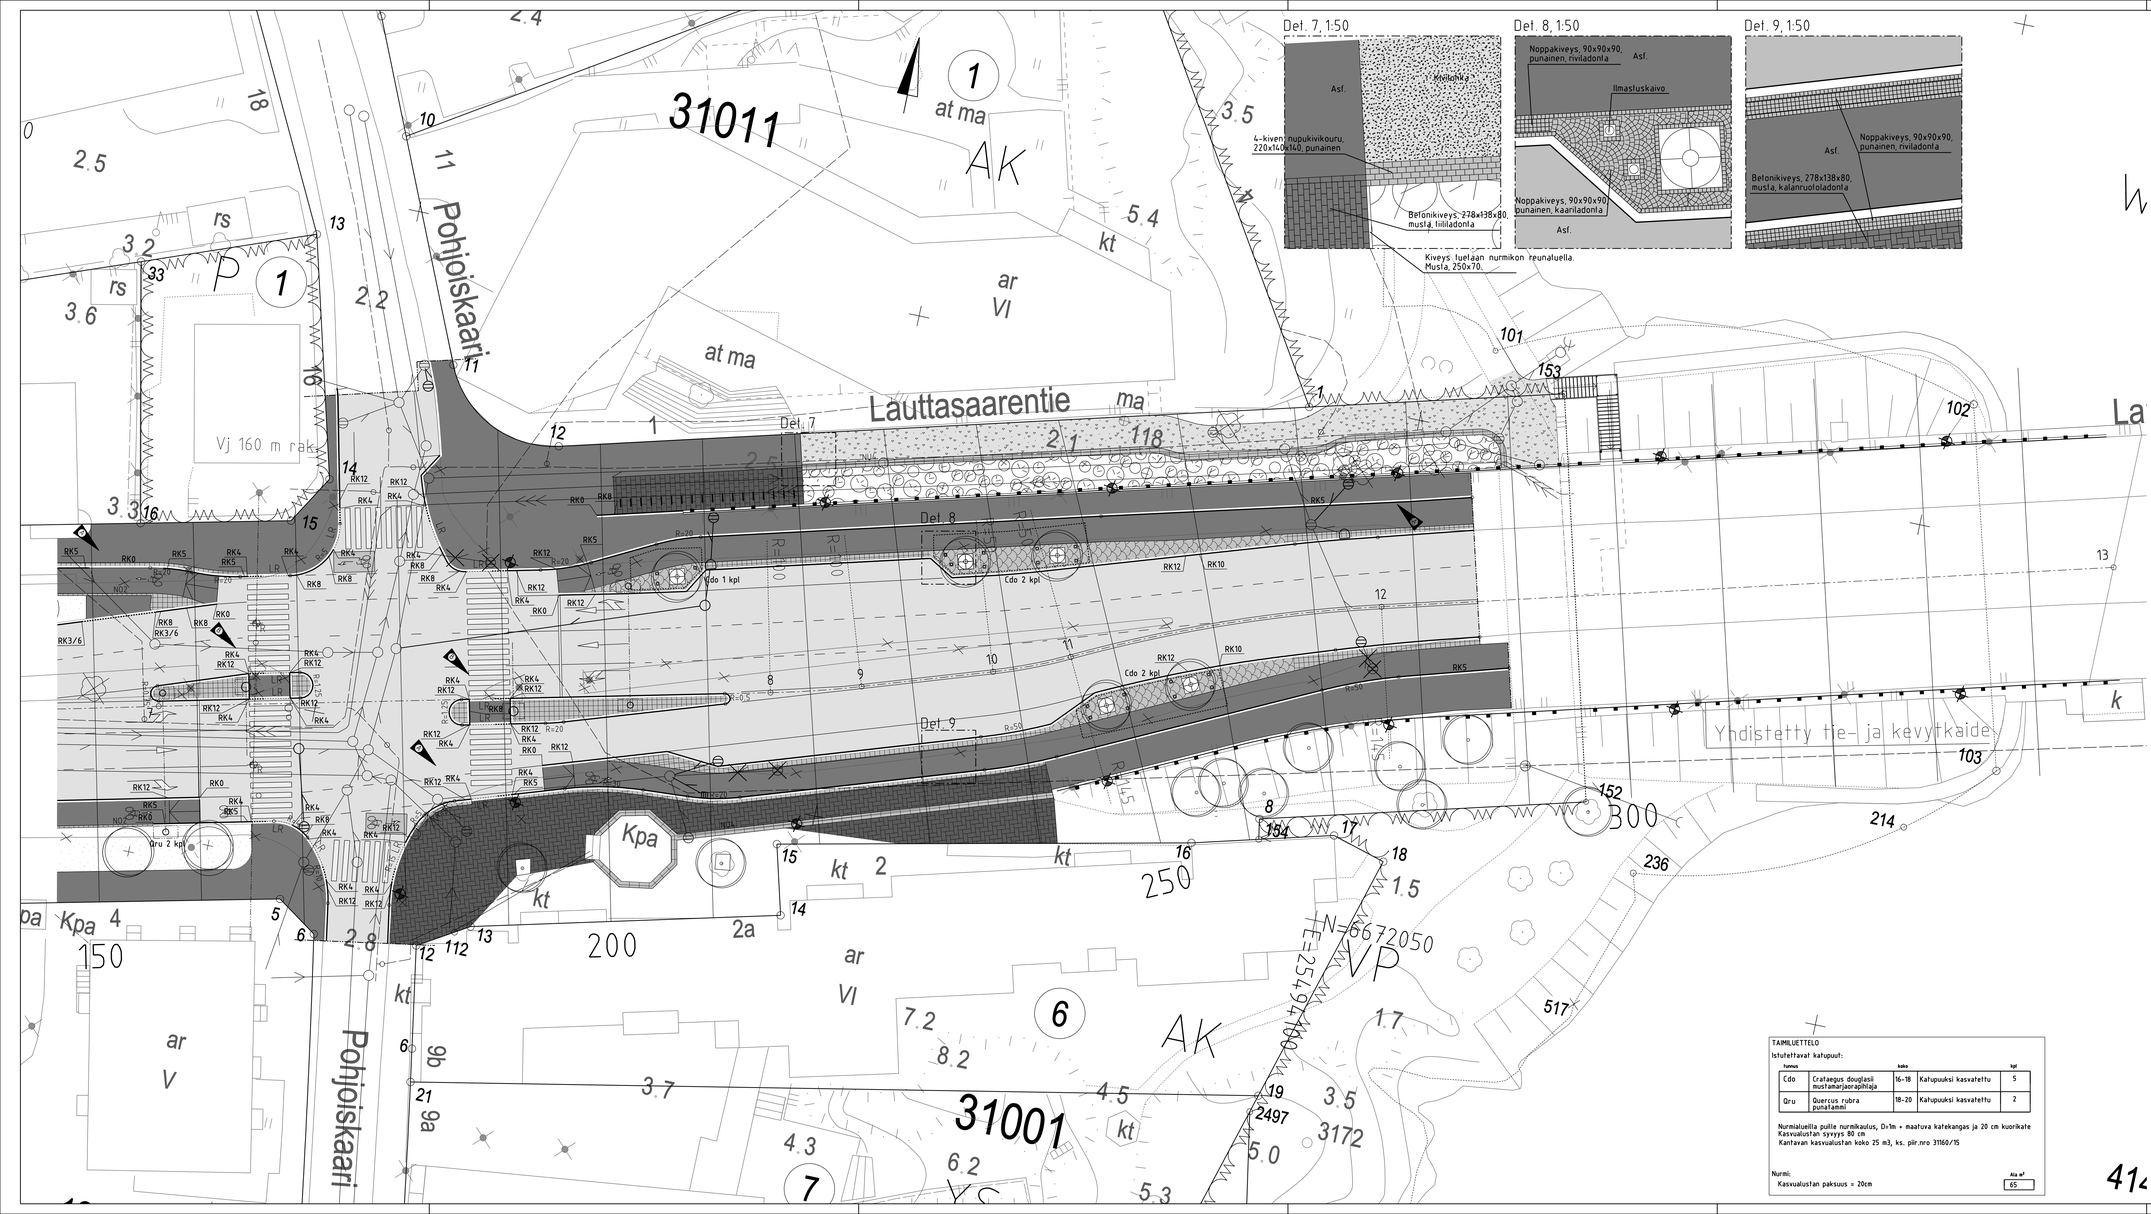

PIIRUSTUSMERKINNÄT

- Ajorata/jalkakäytävä ja pp, asfalttia
- Noppakiveys, 90x90x90, punainen kaariladonta
- Noppakiveys, 90x90x90, punainen riviladonta
- Betonikiveys, 138x278x80, musta, tiililadonta
- Betonikiveys, 138x278x80, musta, kalanruotoladonta
- Nurmetus, A2
- Nykyinen pensas
- Istutettava lehtipuu juuristoritilällä malli HKR. Puun- ja juurisuoja kortti F2, pultesopimustoimittaja. Väri RAL 7021, Black grey. Ilmastuskaivot, 4 kpl. Ilmastusritilä Tihve nro 19, musta ja ilmastuspurki Tihve nro 8, tai vastaava. Kantavan kasvualustan rajaus
- Istutettava lehtipuu
- Poistettava lehtipuu
- Reunatuki, graniitti, punainen, V220h
- Reunatuki, madallettu, graniitti, punainen, V220h
- LR Reunatuki, luiskattu, graniitti, punainen, 220h
- Reunatuki, upotettu, graniitti, punainen, V220h
- 2:n kiven noppakivijuoksu, 90x90x90, punainen
- 3:n kiven noppakivijuoksu, 90x90x90, punainen, reunatuen vieressä
- 4:n kiven nupukivikouru, 220x140x140, punainen
- Tarkistuskaivo
- Huleveden ritiläkaivo
- Huleveden kitakaivo
- RK12 Reunatuen näkymä senttimetreissä taitepisteessä
- RK3/6 Reunatuen näkymä, etu- ja takareuna
- Nykyinen valaisin- tai liikennevalopylväs
- Portaali

TAIMILUETTELO

Istutettavat katupuut:

tunnus		koko		kpl
Cdo	Crataegus douglasii mustamarjaorapihlaja	16-18	Katupuuksi kasvatettu	5
Qru	Quercus rubra punatammi	18-20	Katupuuksi kasvatettu	2

Nurmialueilla puille nurmikaulus, D=1m + maatuva katekangas ja 20 cm kuorikate
Kasvualustan syvyys 80 cm
Kantavan kasvualustan koko 25 m3, ks. piir.nro 31160/15

Nurmi:
Kasvualustan paksuus = 20cm

Ala m²: 65

B	Lisätty LIVA-portaalit korokkeisiin	12.4.2022	Formacad/JL	J. Tarkkala
A	Suoristettu pyörätien ja pyöräkaistan linjausta, muutettu tontin sisäänajossa reunakiviä. Poistettu siltaurakassa rakennettu osuus.	7.12.2021	Formacad/JL	J. Tarkkala

Helsinki Kaupunkiympäristön toimiala
www.hel.fi
sähköposti: etunimi sukunimi@hel.fi

KAUP.OSA, OSA-ALUE
31. Lauttasaari, Kotkavuori

LAUTTASAARENTIE

välillä Pohjoiskaari- Lauttasaaren silta, plv 150-348

Katumiljööpiirustus

MK 1:200	LIITTYY -	NRO 31160/202	KHS			
	KORVAA -		KYLK			
	KORVATTU -	TASOKOORDINAATISTO: ETRS-GK25	HYV.	6.4.2020	K. Kiyancicek	
	ASEMAKAAVA 2948, 4441, 6209	KORKEUSJÄRJESTELMÄ: N2000	TARK.	6.4.2020	I. Rantanen	
	LIIKENNES. 6893		PROJ.	6.4.2020	K. Kiyancicek	
FORMACAD	Säterintie 13 00720 Helsinki puh. (09) - 3746 4430	ohj. MicroStation	HYV.	3.4.2020	A-P. Roitto	
			TARK.	3.4.2020	H. Sundberg	
			LAAT.	3.4.2020	Jouni Laakko	