
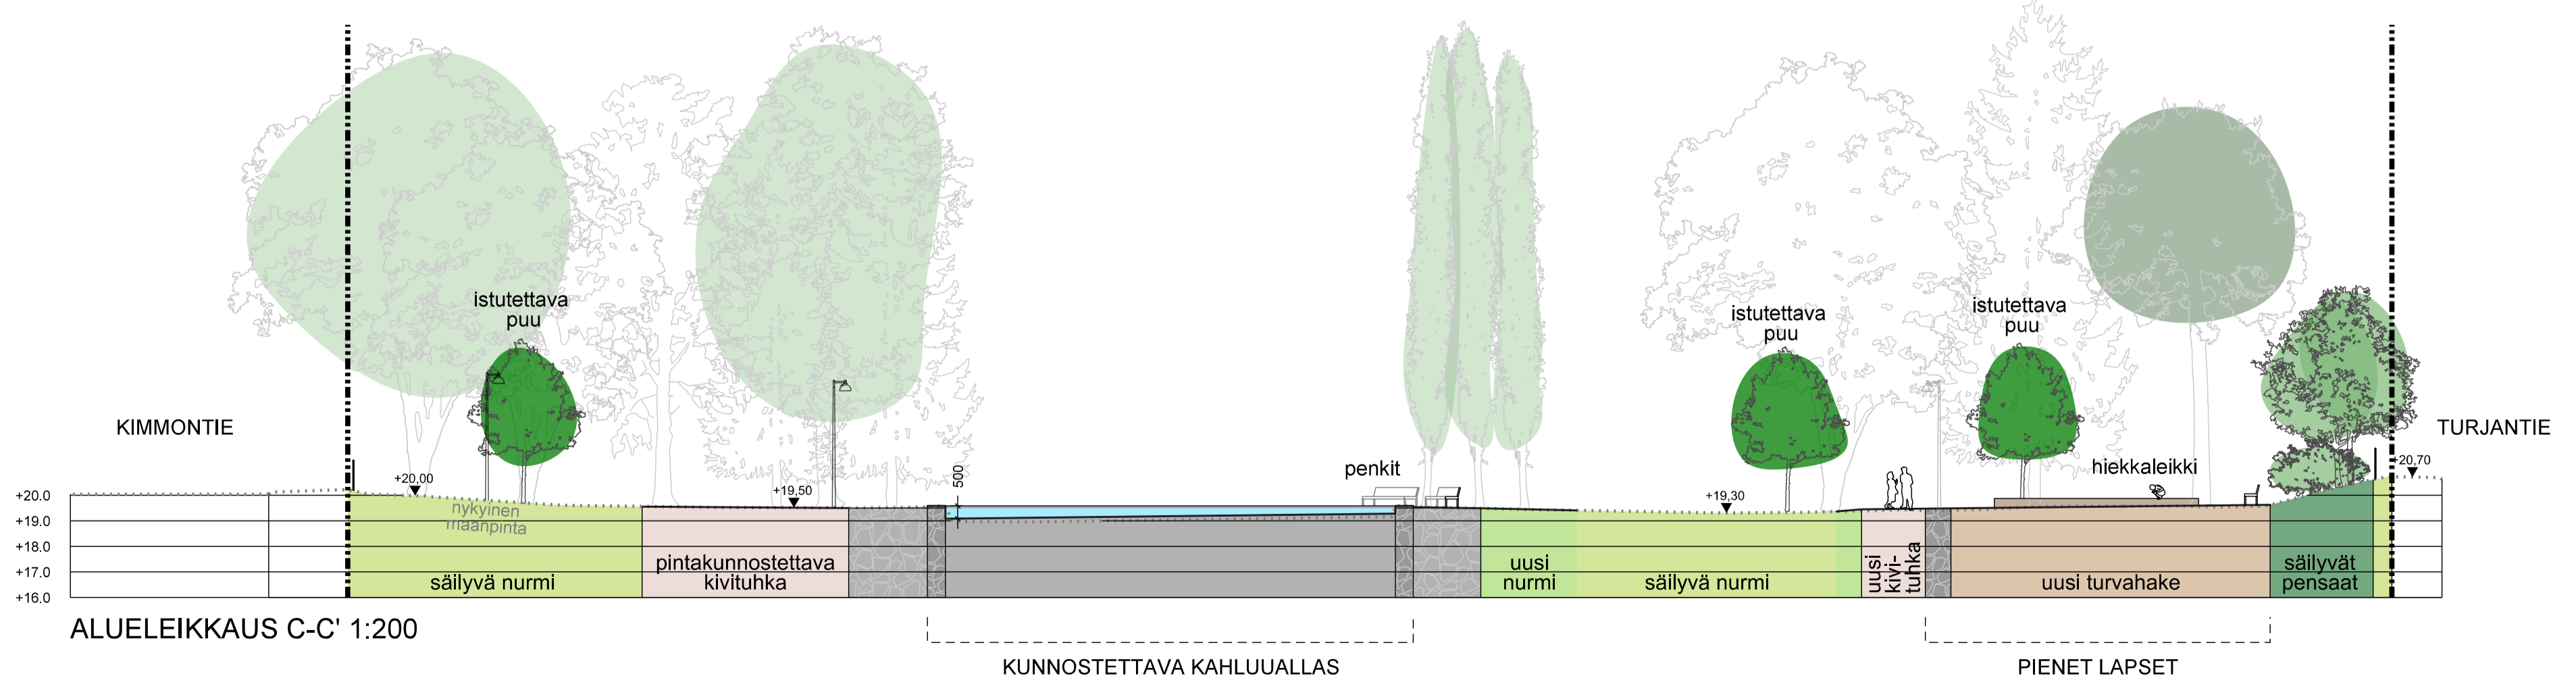
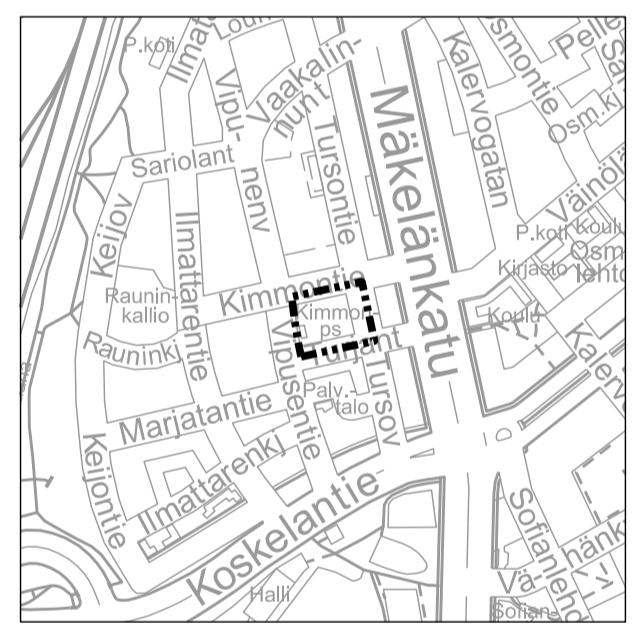


LEIKKAUSTEN PAIKAT 1:1000

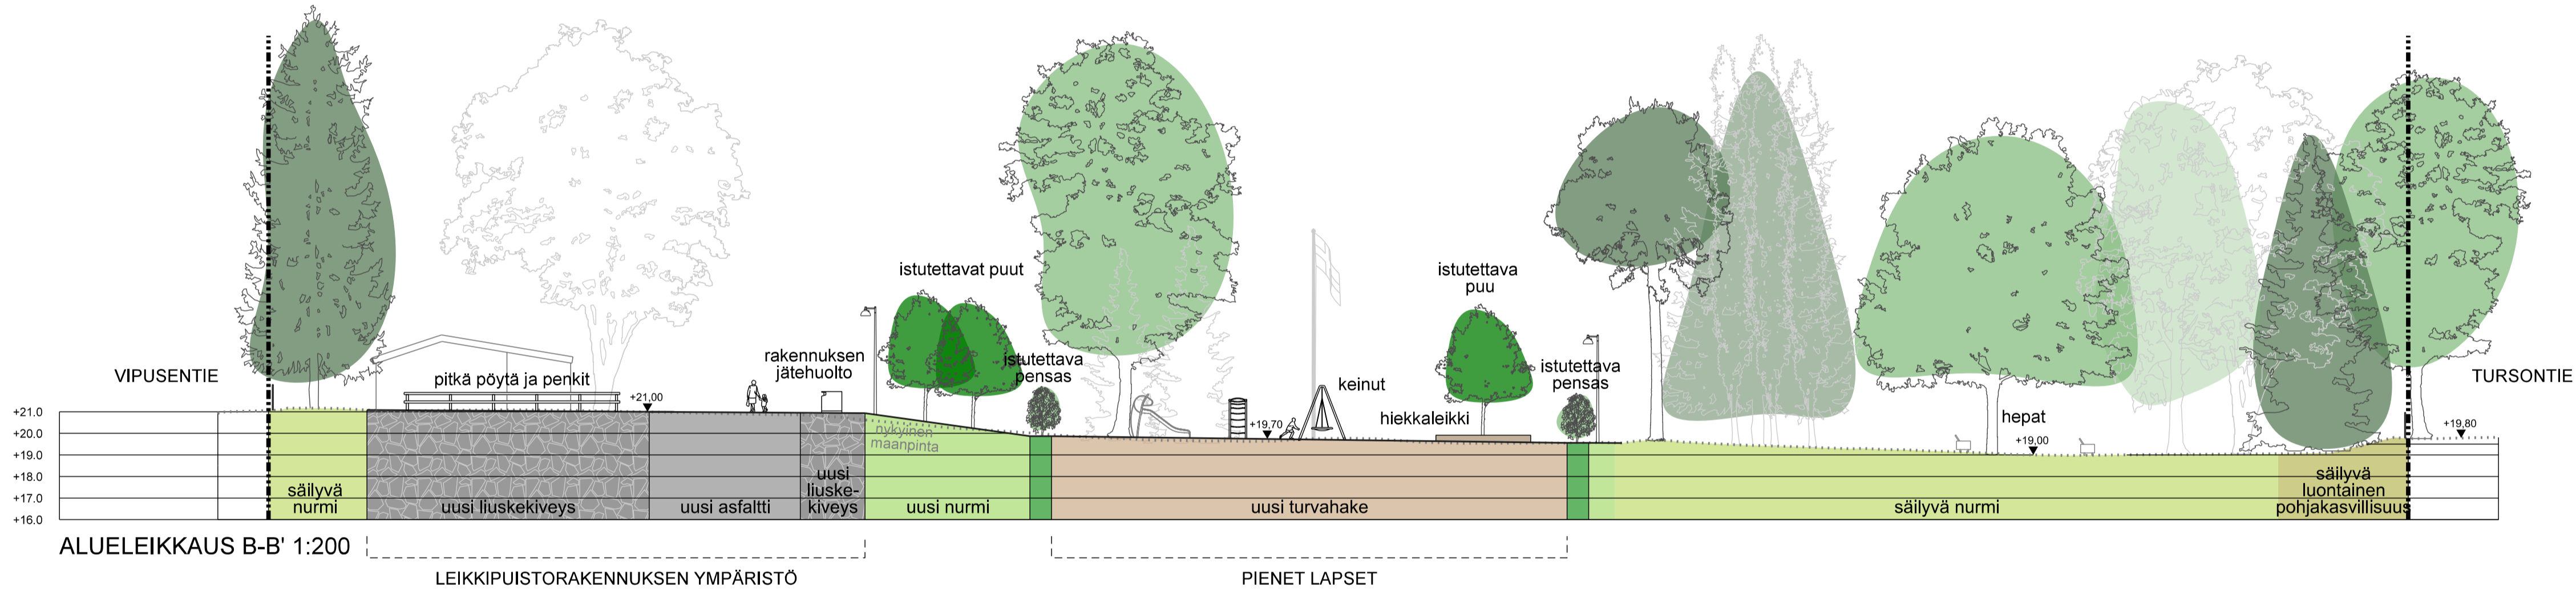

LUONNOS 10.11.2023
VAIHTOEHTO 1

Helsinki		Kaupunkiympäristön toimiala		www.hel.fi	
KAUP. OSA, OSA-ALUE		25. Käpylä		sähköposti: etunimi.sukunimi@hel.fi	
LEIKKIPUISTO KIMMO					
Alueleikkaukset					
PK	LITTYY	NRO	KHS		
	KORVAA	VIO 6394/2	KYL		
1:200	KORVATTU	TASOKOORDINAATTO:	HYV.		
	ASEMAKAAVA	ETRS-GK25	TARK.		
	LIIKENNES.	KORKEUSJÄRJESTELMÄ:	PROJ.	xx.xx.2024	S. Knuuti
		N2000	HYV.	xx.xx.2024	T. Perälä
maaseutu-arkkitehtitoimisto			TARK.	xx.xx.2024	T. Perälä
NÄKYMÄ OY			LAAT.	xx.xx.2024	A. Torres
Meeholinkkatu 34 B, 00200 Helsinki, p. 09452 111 27					