

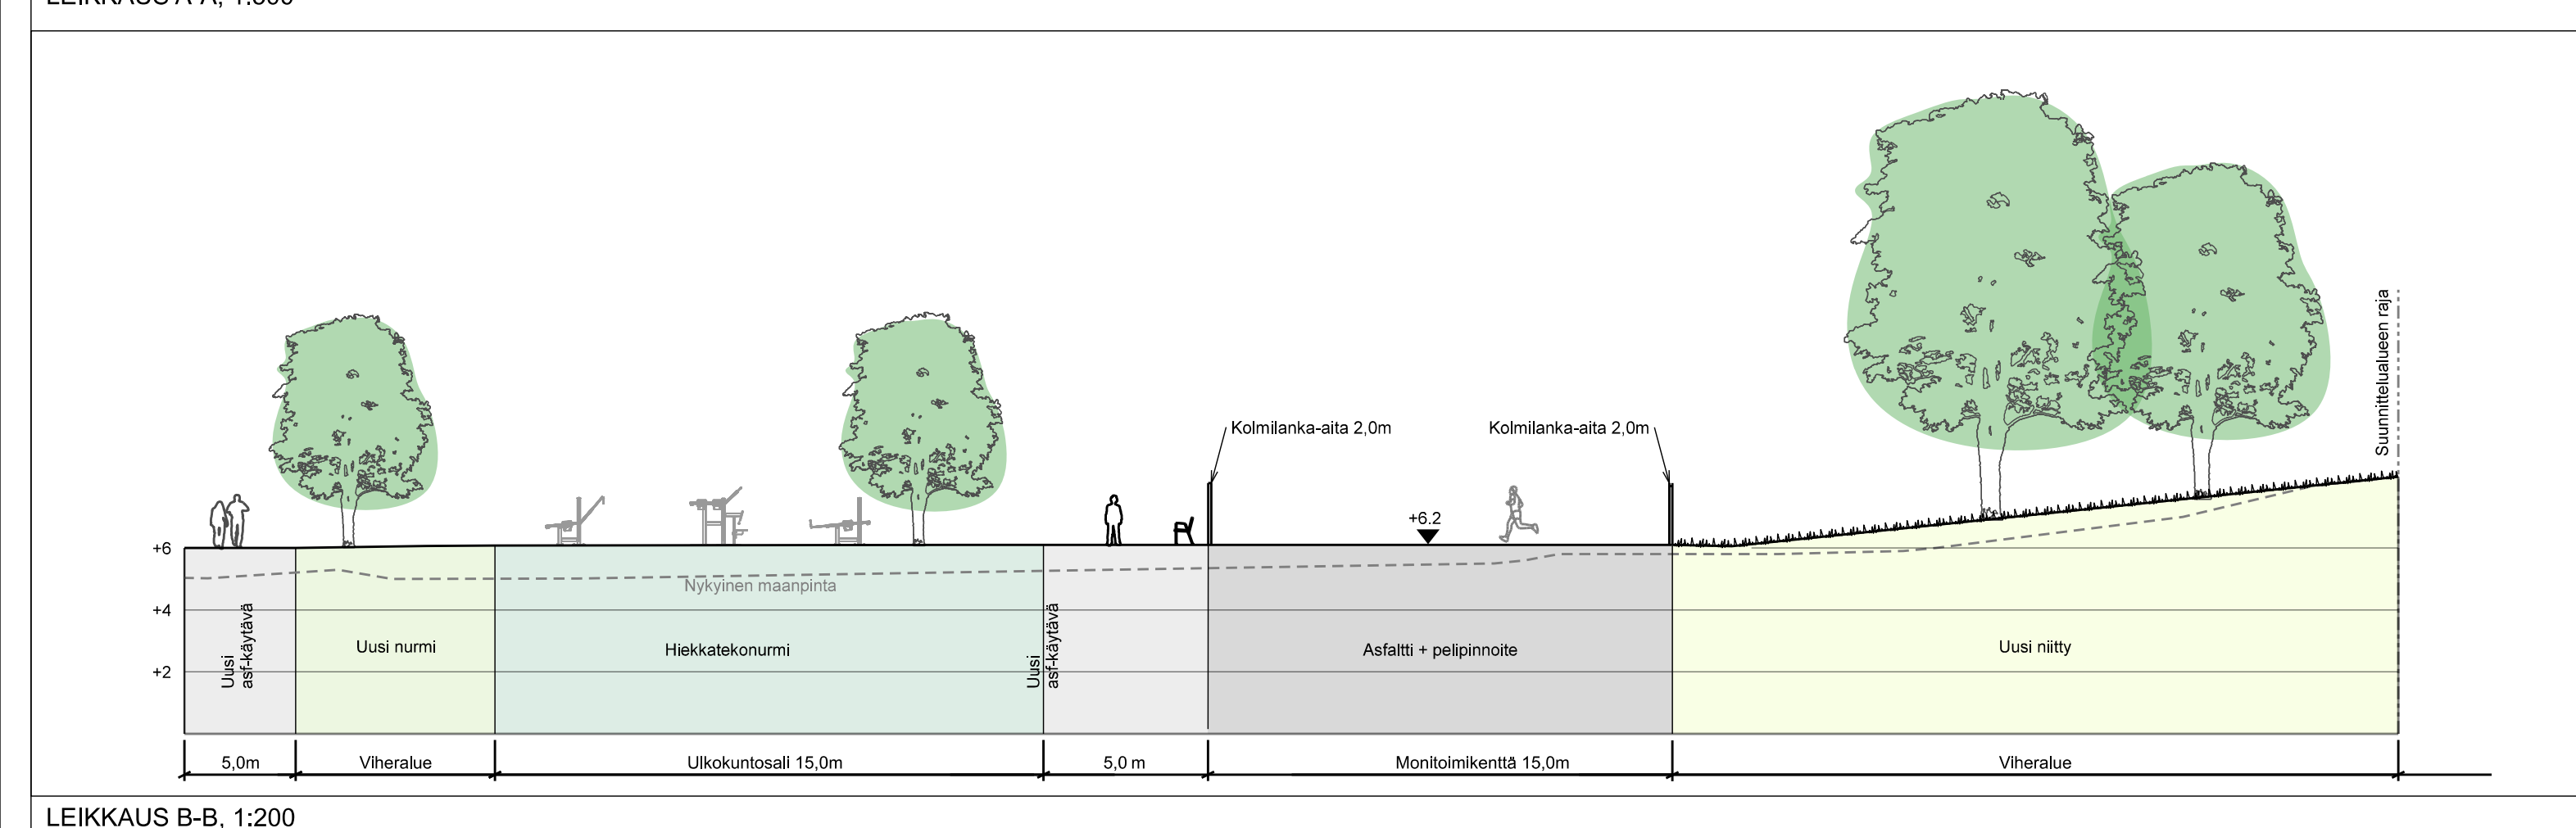


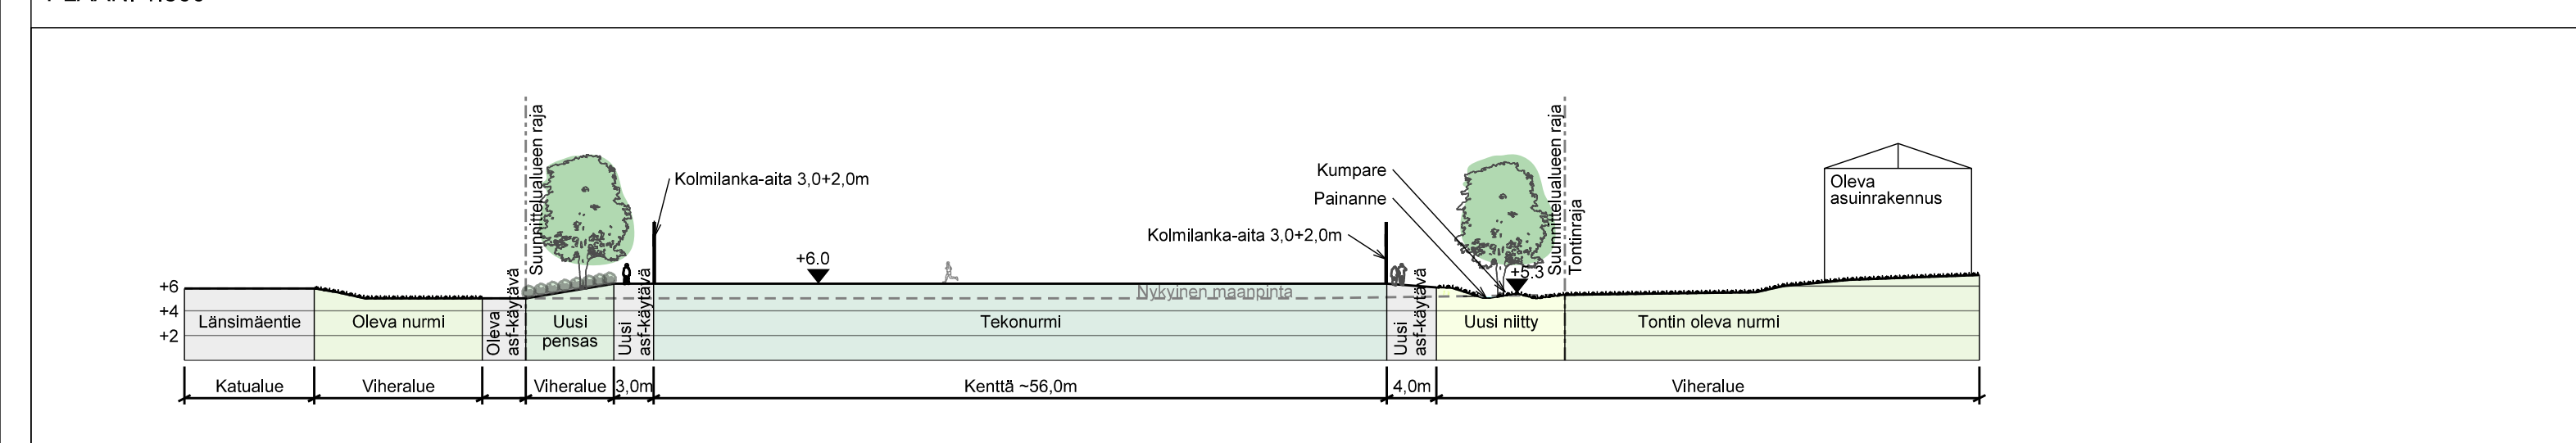

- ### MERKINTÖJEN SELITYKSET
- KASVILLISUUS**
    - OLEVA PUU
    - POISTETTAVA PUU
    - POISTETTAVAN PUUSTON ALUE
    - ISTUTETTAVA LEHTIPUU
    - ISTUTETTAVA YKSITTÄISPENSAS
    - ISTUTETTAVA LEHTI-HAVUPENSASALUE
    - UUSI NURMI
    - UUSI NIITTY
  - PÄÄLLYSTEET**
    - asf UUSI ASFALTTI
    - tn UUSI TEKONURMI, vihreä, täyte esim. puurouhe
    - asf+pp UUSI ASFALTTINEN AREENA, pelipinnoite
    - tartan UUSI URHEILUKENTTÄPÄÄLLYSTE, tartan
    - UUSI KIVEYS
    - RK GRANIITTIREUNAKIVI
    - 2-R BRK 2-RIVINEN BETONIKIVIRIVI
  - TASAUS JA KUIVATUS**
    - 10.50 NYKYINEN KORKEUSKÄYRÄ
    - +6.90 SUUNNITELTU KORKKOPISTE
    - UUSI KAIVO
    - PINTAVESIEN VALUMASUUNTA
    - LUISKA
    - UUSI PAINANNE
    - SUUNNITTELUALUEEN RAJA
    - LEIKKAUKSEN PAIKKA
  - RAKENTEET; KALUSTEET JA VARUSTEET**
    - PE UUSI PENKKI / selkänojan
    - SY UUSI SYVÄKERÄYSASTIA
    - R UUSI ROSKA-ASTIA
    - UUSI KUNTOILUVÄLINE, turva-alue katkoviivalla
    - pp UUSI PYÖRÄTELINE
    - UUSI AITA JA PORTIT
    - UUSI PUISTOVAALAINEN valaistussuunnitelman mukaan
    - UUSI VALONHEITIN valaistussuunnitelman mukaan
    - SÄILYTETTÄVÄ KATUVALAISIN
    - PILARISTABILOINNIN REUNA

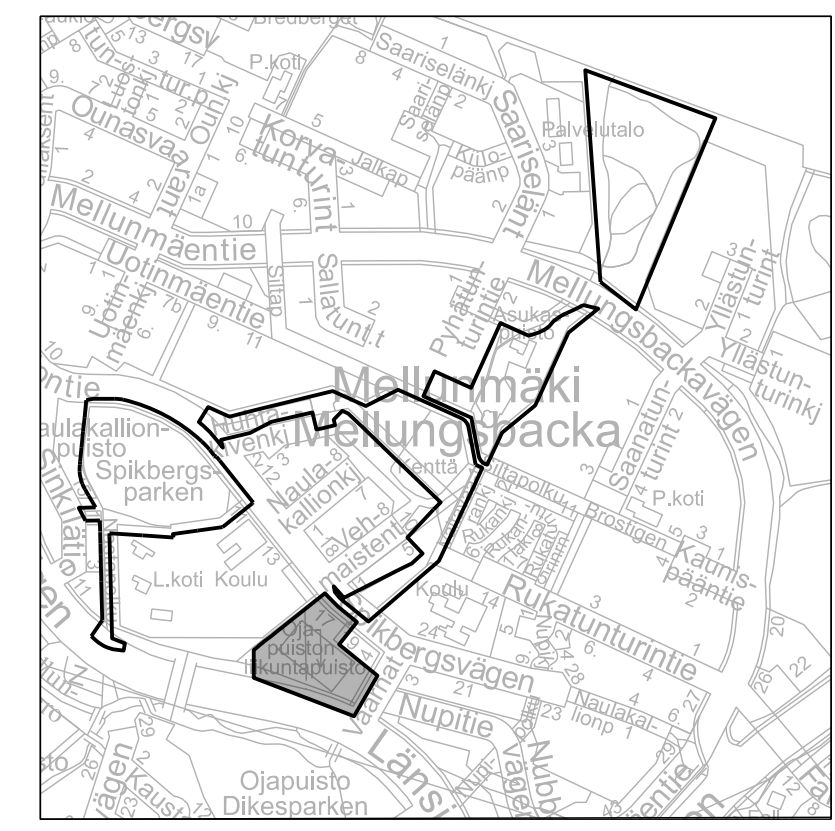

LUONNOS 16.11.2023

Helsinki Kaupunkiympäristön toimiala		www.hel.fi sähköposti: etunimi.sukunimi@hel.fi	
KAUP.O.SA, OSA-ALUE 47. Mellunkylä			
OJAPUISTO			
Puistosuunnitelma			
MK	LIITTYY	NRO	KHS
1:500	KORVAA	vio 6108/1	KYLK
1:200	KORVATTU	TASOKOORDINAATISTO: ETRS-GK25	HYV. xx.xx.xxxx
	ASEMAKAAVA 12206	KORKEUSJÄRJESTELMÄ: NZ000	TARK. xx.xx.xxxx
	LIKENNES.		PROJ. xx.xx.xxxx
maisema-arkkitehtitoimisto <b>NÄKYMÄ</b> oy			HYV. xx.xx.xxxx
Mechelininkatu 34 B, 00260 Helsinki, p. 09-622 717 27			TARK. xx.xx.xxxx
			LAAT. xx.xx.xxxx