
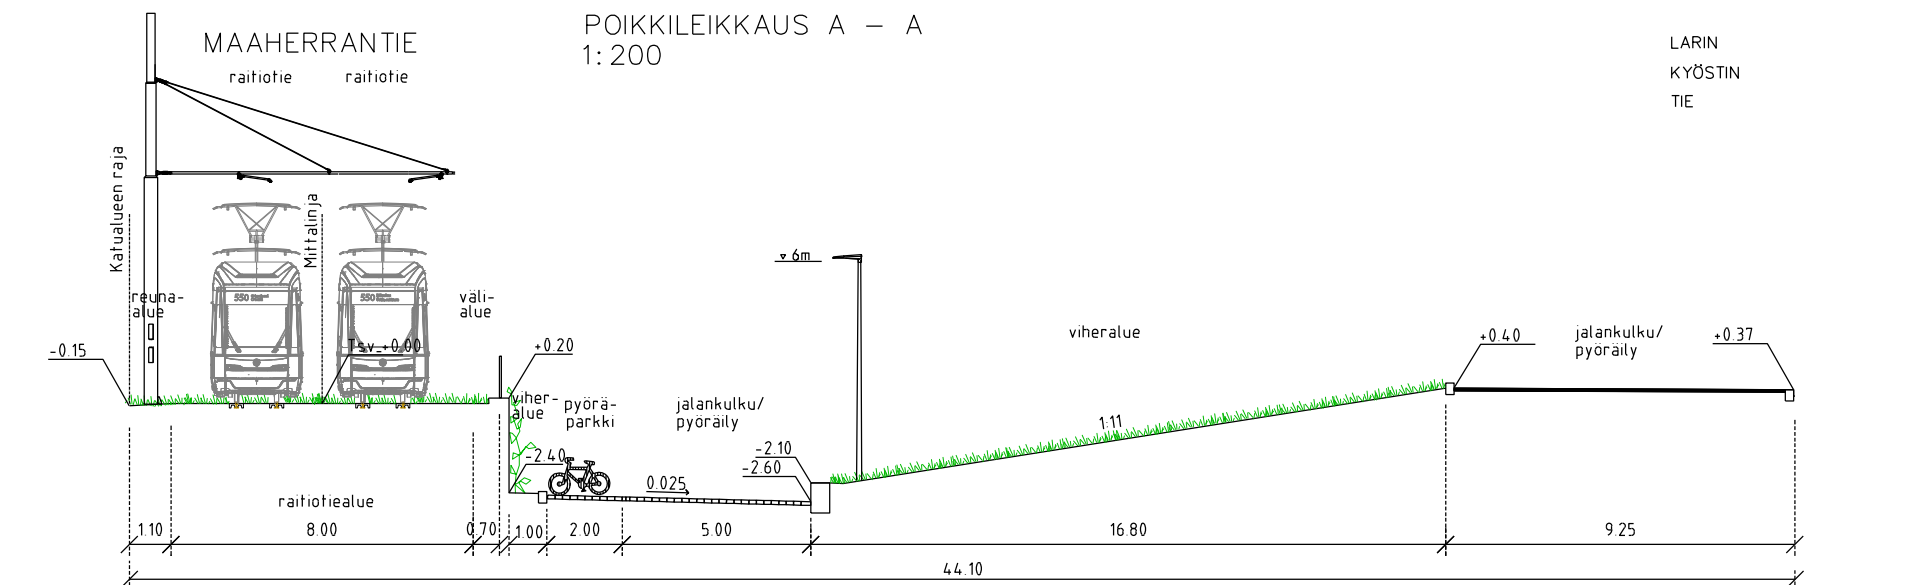
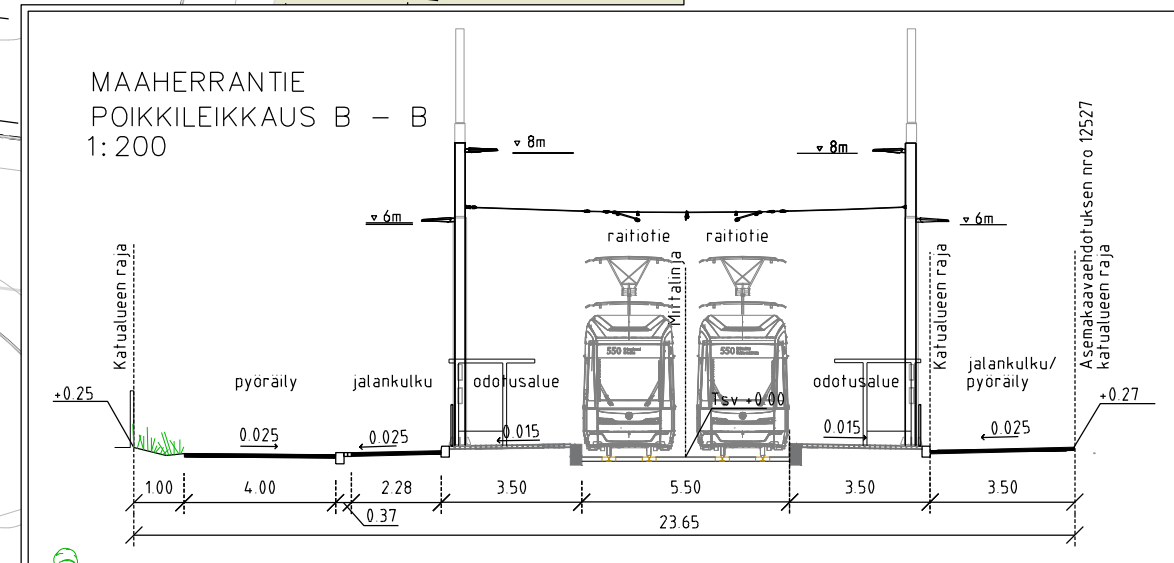
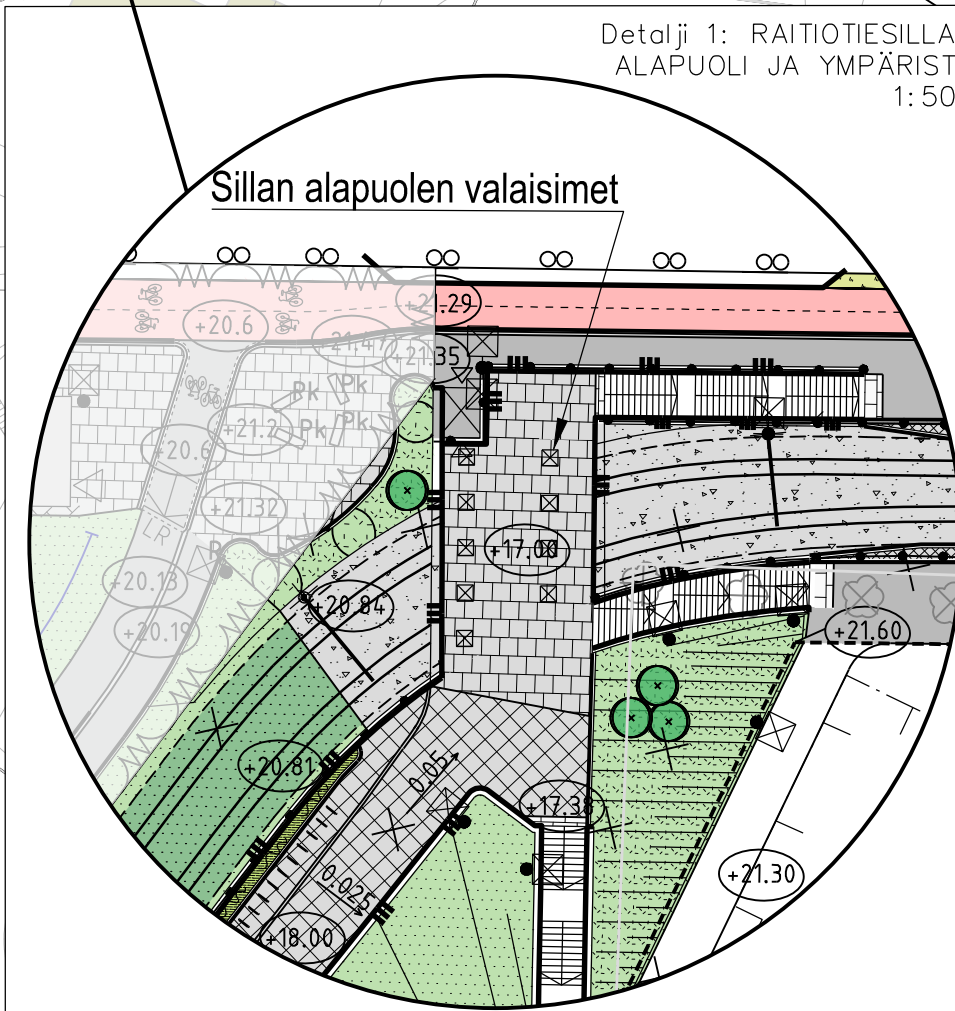


- PIIRUSTUSMERKINNÄT**
- Betonikiveys, harmaa
- Raitiofiiden pysäkeillä huomioitavat pitkäpäiset 3:n kiven musta noppakiviraita ja kaksi poikittaista 3:n kiven mustaa noppakiviraitaa
 - Betonikivi, valkoinen
 - Granittilaatta/Betonilaatta
 - Noppakivi/nupukivi, harmaa
 - Sepeli
 - Nurmi/perenna
 - Lehtipensas, korkea/matala
 - Niitty

- Raitiofiealue, sepeli/nurmi
- Raitiofiealue, harmaa betoni /yhtymäpaikka, ruskea betoni
- Jalkakäytävä+pyörätie, asf. /pyörätie, pun. asf.
- Pys Pysäkkikatos
- Reunatuki
- Madallettu reunatuki
- Upotettu reunatuki
- Luiskattu reunatuki
- Kolmen/kahden kiven noppakiviraita
- Uusi luiska ja kaltevuus
- Silta
- Tukimuuri
- Kaide
- Polkupyöräpysäköinti
- Portaat, luonnonkivi
- Valaisin
- Yhteiskäyttöpylväs
- Sähköratapylväs ja orsi
- Penkki
- Kadun korkeusasema
- Istutettava köynnös
- Istutettava lehtipuu
- Poistettava puu
- Poistuva valaisin
- Liikennevalo-ohjattu liittymä

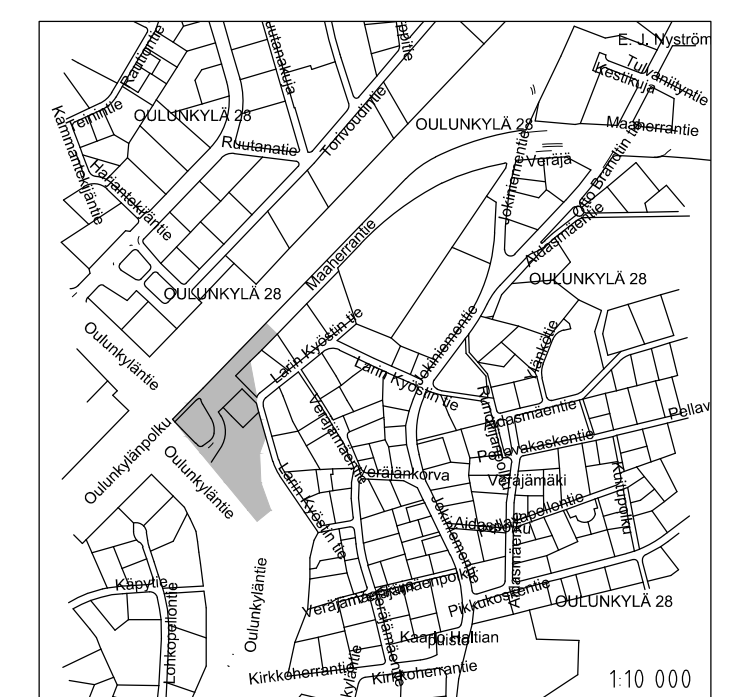

| | | | | |
|--|----------|---|---------------------------------|------------------------------|
| A Lisätty asemakaavan 12527 mukaiset tontin korot | | 09.02.2021 | R. Aho | Olli Haanperä |
| Helsinki Kaupunkiympäristön toimiala | | www.hel.fi sähköposti: etunimi.sukunimi@hel.fi | | |
| KAUP OSA, OSA-ALUE 28, Oulunkylä | | | | |
| MAAHERRANTIE Oulunkyläntie- kortteli 28006 tontti 12 | | | | |
| Katusuunnitelma | | | | |
| MK | LIITTYY | 00000/000 | NRO | 30931/1 |
| 1:500 | KORVAA | 00000/000 | KHS | |
| 1:200 | KORVATTU | 00000/000 | YTLK | |
| ASEMAKAAVA | | 12440_7386_10770 | HYV. 25.02.2019 Reetta Putkonen | |
| LIIKENNES. | | 6630 | TARK. 25.02.2019 Ismo Rantanen | |
| TASOKOORDINAATIO | | ETRS-GK25 | PROJ. 25.02.2019 Olli Haanperä | |
| KORKEUSJÄRJESTELMA | | N2000 | HYV. 01.02.2019 E. Virtanen | |
| Valimotie 1, 00380 Helsinki | | raidejokeri@hel.fi | | TARK. 01.02.2019 O. Toivonen |
| RAIDE-JOKERI Raide-Jokerin projektitoimisto | | LAAT. 01.02.2019 M. Ovaska | | |

Kuivatus hoidetaan katukohtaisella hulevesiviemäroinnillä.