


*Asemakaavan muutospiirustus koskeva kortteleita N<sup>o</sup> 166 ja 167 sekä osia kortteleista N<sup>o</sup> 154, 155, 156, 157 ja 158 IV kaup. osassa Helsingissä.*

*Ritning till stadsplaneändring berörande kvarteren N<sup>o</sup> 166 och 167 samt delar av kvarteren N<sup>o</sup> 154, 155, 156, 157 och 158 i IV stadsdelen av Helsingfors stad.*

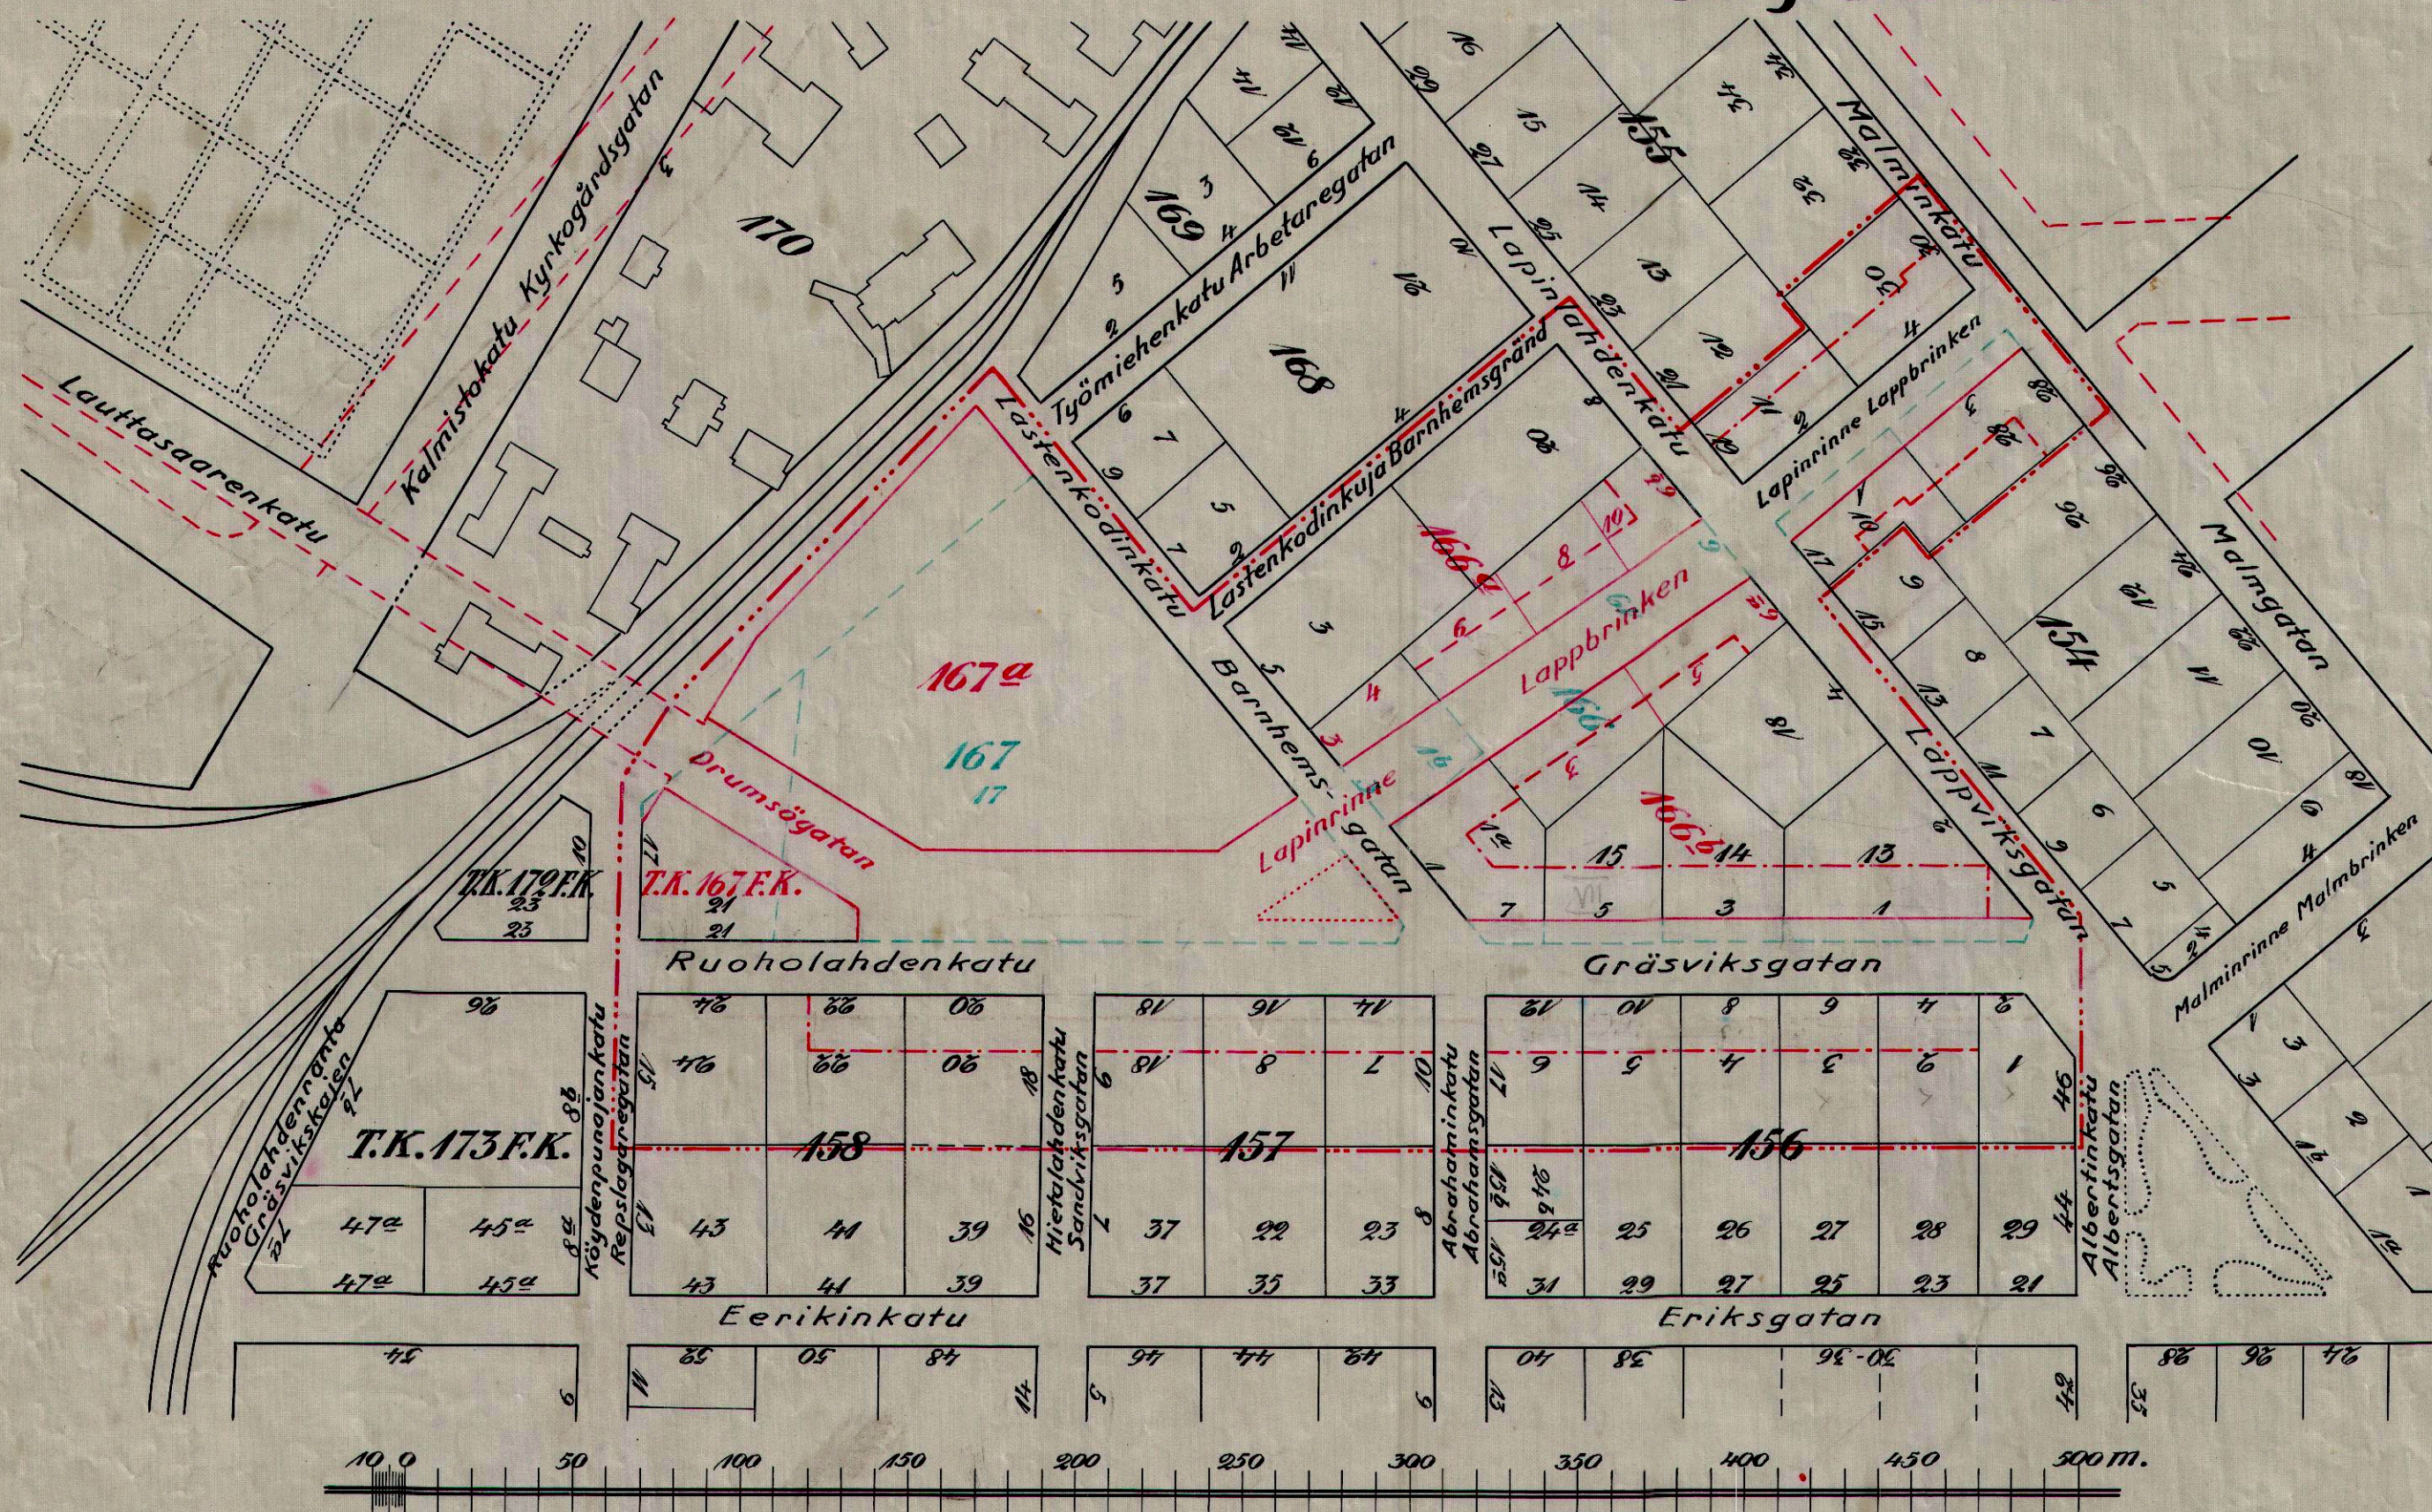

**Selityksiä**

- ..... Vahvistettavan alueen raja.
- Voimassa oleva tonttiraja.
- Entinen tonttiraja.
- Ehdotettu uusi tonttiraja.
- Ehdotettu rakennusraja.
- 7 kerroksisen rakennusosan rajaviiva

**Asemakaavamääräyksiä**

Tonteilla N<sup>o</sup> 11 ja 30 korttelissa N<sup>o</sup> 155, N<sup>o</sup> 2, 3, 4, 5 ja 6 K. N<sup>o</sup> 156, N<sup>o</sup> 7, 8 ja 18 K. N<sup>o</sup> 157, N<sup>o</sup> 20 ja 22 K. N<sup>o</sup> 158 sekä N<sup>o</sup> 12, 13, 14 ja 15 K. N<sup>o</sup> 166<sup>b</sup> joille ei ole vahvistettu rakennusrajaja, saadaan katukurakennus rakentaa 7-kerroksiseksi ainoastaan asemakaavan merkityn erityisen rajaviivan sisäpuolella.

**Förklaringar**

- ..... Gräns för det område varå stadfästelse sökes.
- Gällande tomtgräns
- Tidigare tomtgräns
- Föreslagen ny tomtgräns
- Föreslagen byggnadsgräns
- Gränslinje för byggnadsdel i 7 våningar

**Stadsplanebestämmelser**

Å tomterna N<sup>o</sup> 11 och 13 i Kv. N<sup>o</sup> 155, N<sup>o</sup> 2, 3, 4, 5 och 6 i Kv. N<sup>o</sup> 156, N<sup>o</sup> 7, 8 och 18 i Kv. N<sup>o</sup> 157, N<sup>o</sup> 20 och 22 i Kv. N<sup>o</sup> 158 samt N<sup>o</sup> 12, 13, 14 och 15 i Kv. N<sup>o</sup> 166<sup>b</sup> för vilka icke fastställts byggnadsgränser, får gatubyggnad uppföras till 7 våningars höjd endast inom i stadsplanen särskilt utmärkt gränslinje.

Sisäasiainministeriön vahvistus  
13.9.1934.

16 IV 34 *Prins Bruns*

1465

13.13.  
A.T.