


Asemakaavan muutos koskeva kortteleita N^o 179, 215, 216 ja 217 sekä asemakaavamääräyksen vahvistaminen tonteille N^o 10 ja 11 Malminkadun varrella korttelissa N^o 154 sekä tontille N^o 36 korttelissa N^o 162 Helsingin kaupungin IV kaupunginosassa.

Stadsplaneändring berörande kvarteren N^o 179, 215, 216 och 217 samt fastställande av stadsplanebestämmelse för tomterna N^o 10 och 11 vid Malmgatan i kvarteret N^o 154 samt tomten N^o 36 i kvarteret N^o 162 i IV stadsdelen av Helsingfors stad.

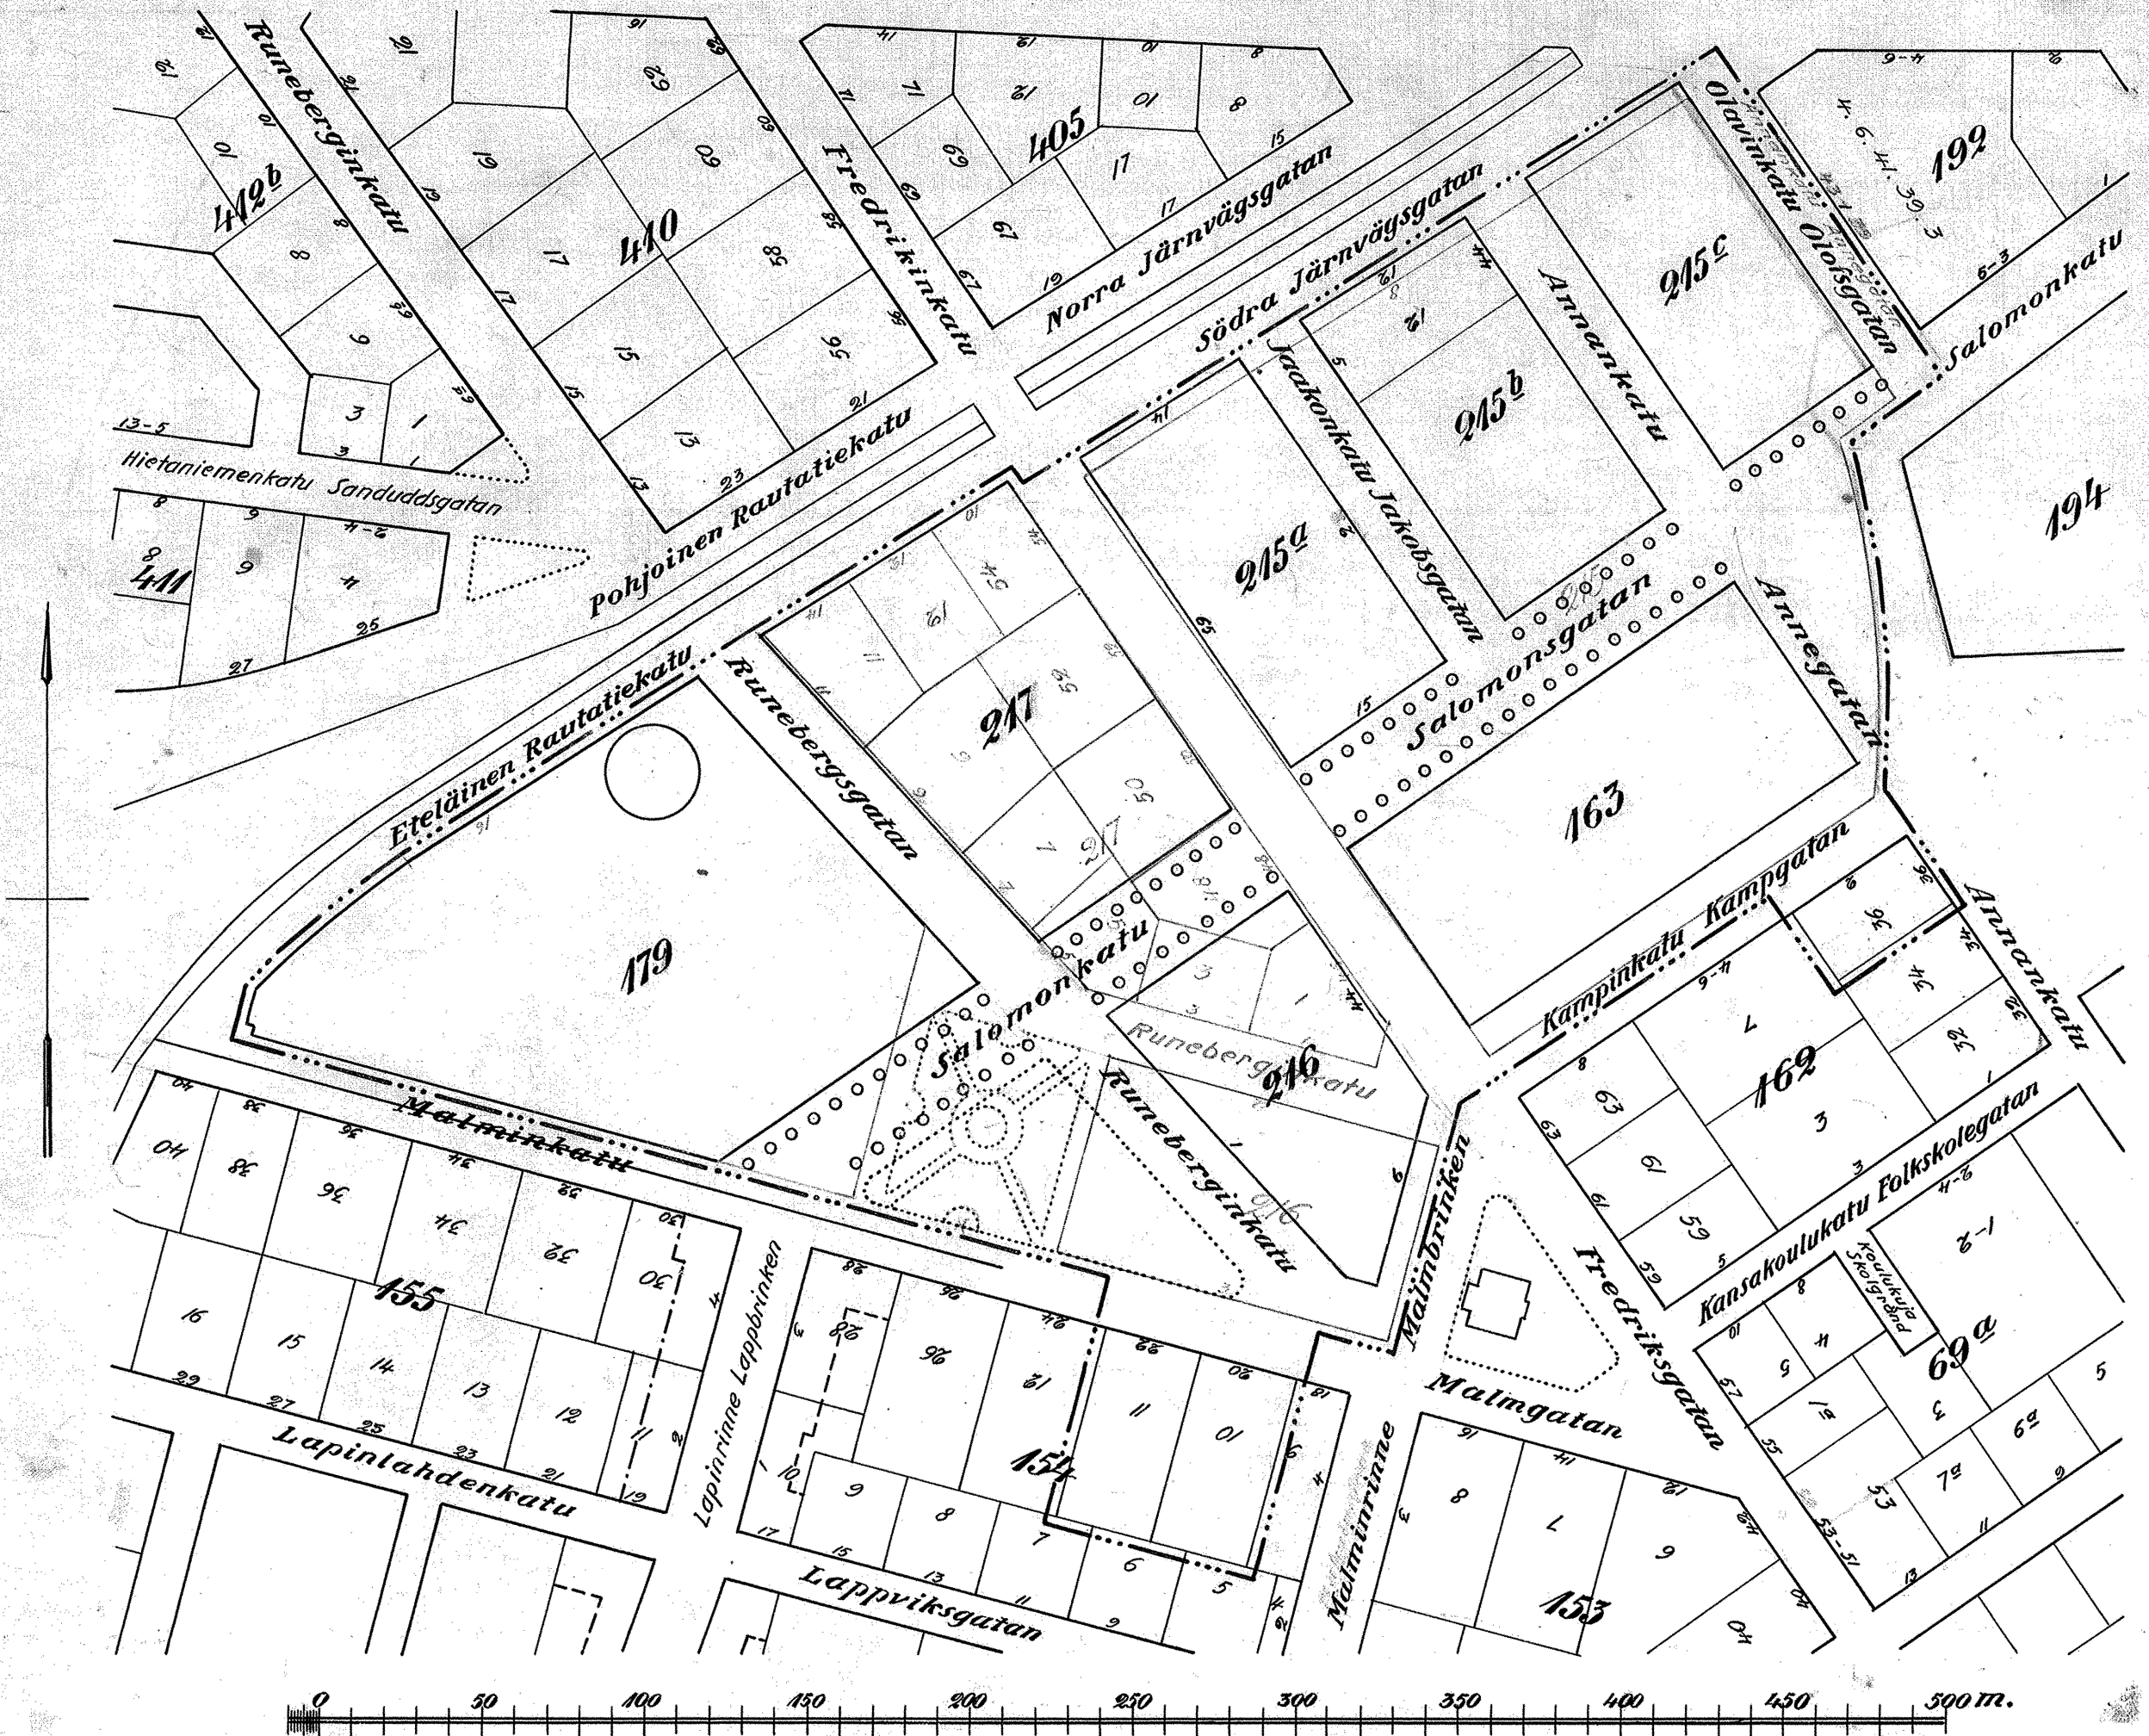

Selityksiä

- Vahvistettavan alueen raja
- Säilyvä kortteliraja
- Poistettava kortteliraja
- Uusi kortteliraja
- Poistettava tonttiraja
- Uusi tonttiraja
- Yleisten rakennusten tontteja
- Puistoja

Förklaringar

- Gräns för det område varå stadfästelse sökes
- Kvarteregräns som bibehålles
- Kvarteregräns som avlägsnas
- Ny kvarteregräns
- Tomtgräns som avlägsnas
- Ny tomtgräns
- Tomter för offentliga byggnader
- Parker

Asemakaavamääräyksiä

Tonteilla N^o 10 ja 11 Malminkadun varrella korttelissa N^o 154 on rakennuskorkeus laskettava 18 m. levyisen ja tontilla N^o 36 korttelissa N^o 162 Kampinkadun puolella 15 m. levyisen kadun mukaan.

Stadsplanebestämmelser

Å tomterna N^o 10 och 11 vid Malmgatan i kvarteret N^o 154 bör byggnadshöjden beräknas enligt en gatubredd av 18 m. och å tomten N^o 36 i kvarteret N^o 162 mot Kampgatan enligt en gatubredd av 15 m.

HELSINGIN KAUPUNGIN IV KAUPUNGINOSAN KIINTEISTÖTOIMISTO & FASIKHETSREKONTOR	
15	38
Pöytäkirja nro 1808	
Läsnäkö: [Signature]	
Läsnäkö: [Signature]	
Läsnäkö: [Signature]	