


**PIIRUSTUSMERKINNÄT**

- Ajorata/jalkakäytävä ja pp asfalttia
- Betonikivi, harmaa
- Kivituhka
- Nupukivi, harmaa
- Nurmetus
- Istutettava lehtipuu
- Istutettava havupuu
- Nykyinen metsä
- Reunatuki, upotettu
- Reunatuki, madallettu/luiskattu, luonnonkivi, harmaa
- 2:n kiven harmaa noppakiviraita
- Valaisinpylväs, uusi
- Poistettava valaisin
- Kaide
- Katuosuus kuivatetaan hulevesiviemäreillä, jotka johdetaan Mätäojaan.

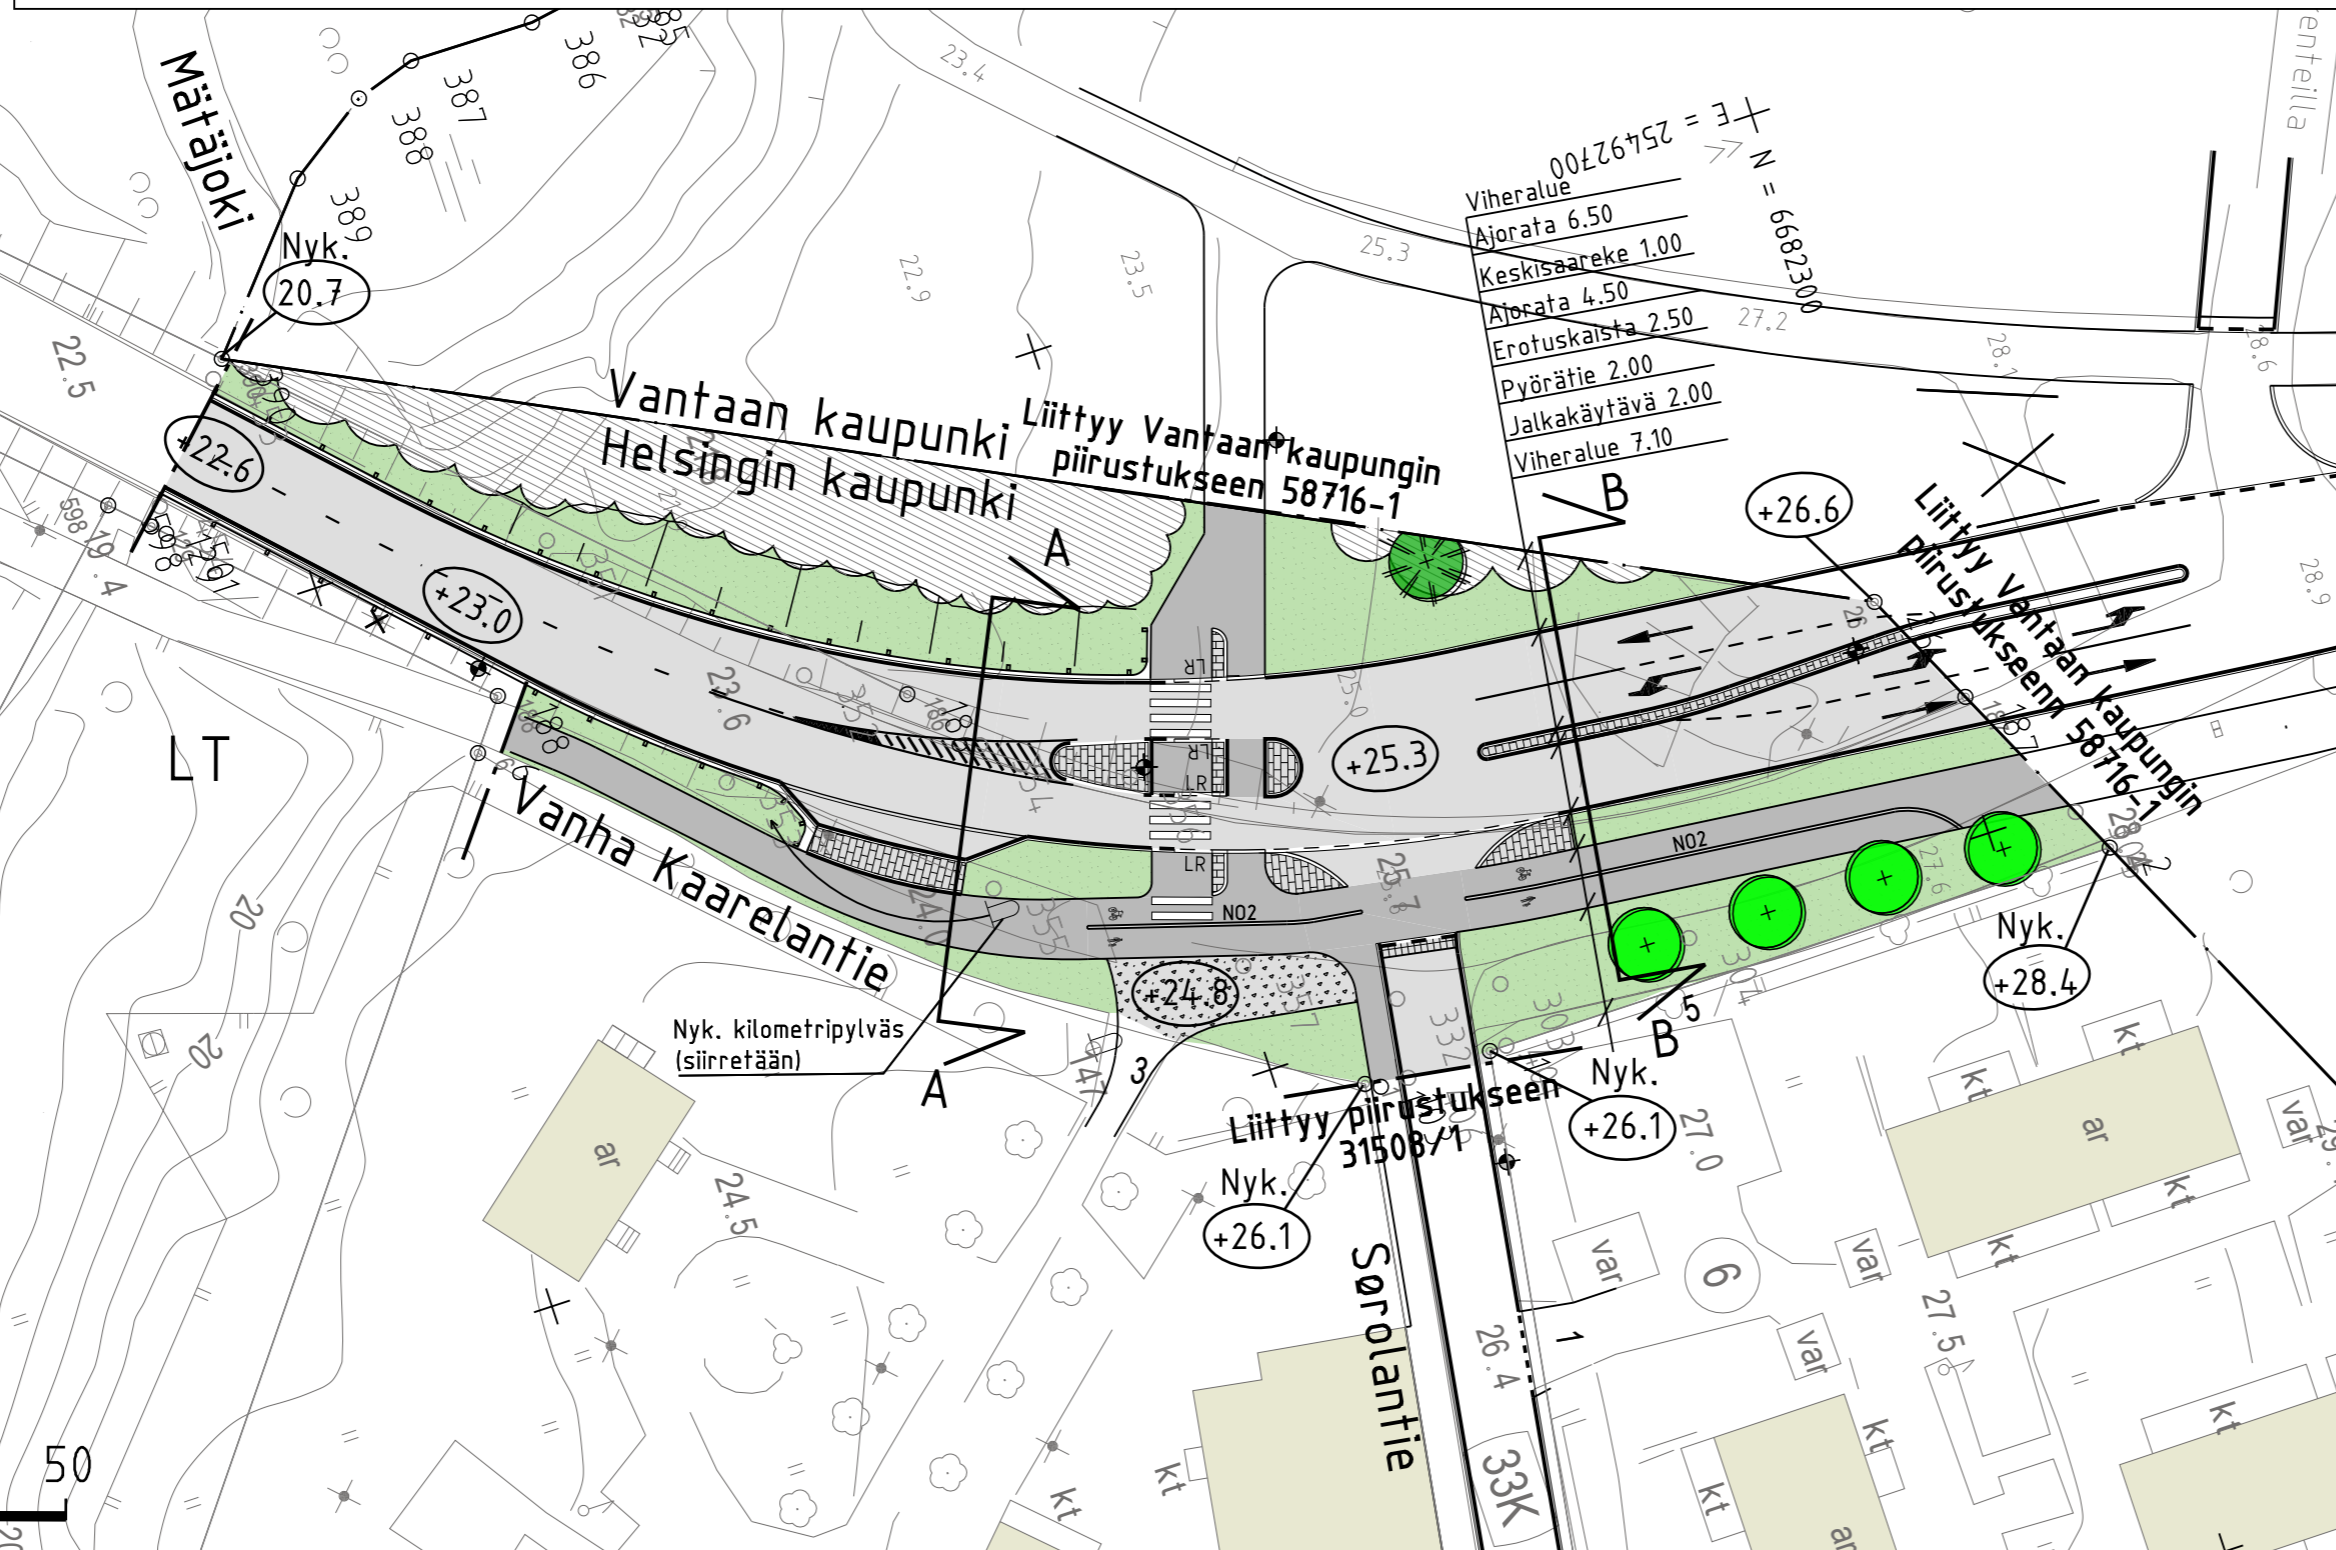

LUONNOS 9.12.2020

Helsinki		Kaupunkiympäristön toimiala		www.hel.fi sähköposti: etunimi.sukunimi@hel.fi	
KAUP.O.SA, OSA-ALUE 33. Kaarela, Hakuninmaa					
<b>VANHA KAARELANTIE</b> välillä Mätäjoki - Sorolantie					
Katusuunnitelma					
MK	LIITTYY	NRO	KHS		
1:500	KORVAA	31507/1	KYLK		
1:200	KORVATTU	TASOKOORDINAATIO: ETRS-GK25	HYV.	---	Reetta Putkonen
	ASEMAKAAVA	KORKEUSJÄRJESTELMÄ: N2000	TARK.	---	Ismo Rantanen
	LIIKENNES.		PROJ.	---	Jukka Tarkkala
			HYV.	9.12.2020	L-M. Salmelin
			TARK.	9.12.2020	M. Myyrä
			LAAT.	9.12.2020	A. Kylmä



Ramboll Finland Oy  
PL 25, Itsehallintokuja 3  
02601 ESPOO  
puh. 020 755 611