Maalaatikko / Maaleikkaus

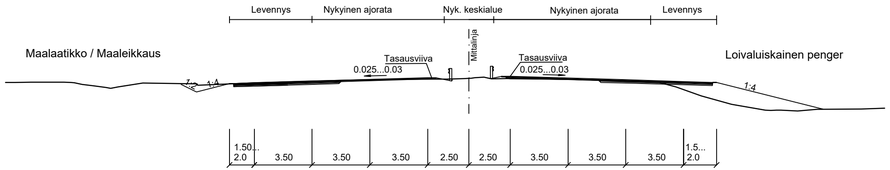

Loivaluiskainen penger

Kallioleikkaus + tukimuuri
plv 5270-5340

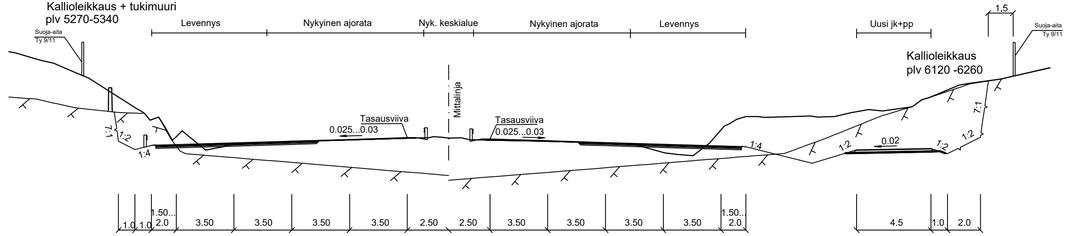

Uusi jk+pp

Kallioleikkaus
plv 6120 -6260

Melukaide

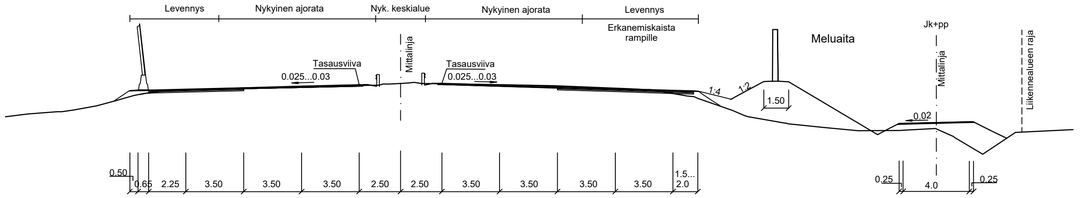

Meluaita

Meluaita ja tiekaide

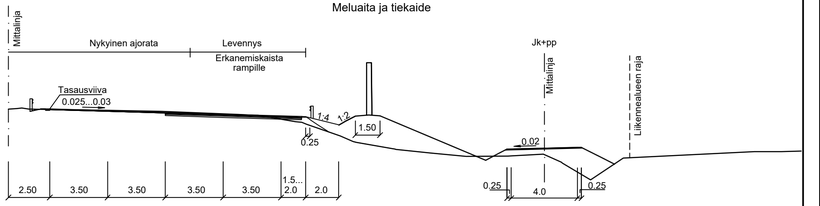

Kivikoritukimuuri + meluaita

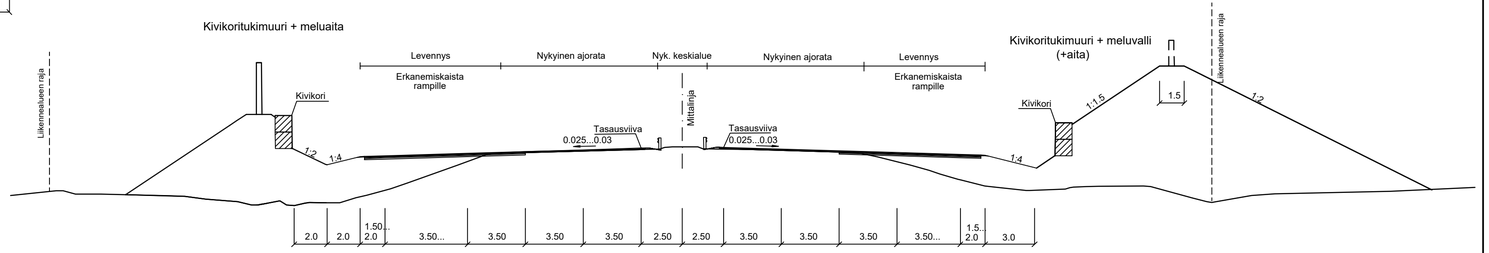

Kivikoritukimuuri + meluvalli
(+aita)

LUONNOS 9.12.2020

Merkki	Muutos		Pvm	Suunn.	Tark.	Koordinaattijärjestelmä ETRS-GK25	Vt3 parantaminen välillä Kannelmäki - Kaivoksela ja Kuninkaantammen eritasoliittymä, Helsinki ja Vantaa Tiesuunnitelma	
Elinkeino-, liikenne- ja ympäristökeskus		Helsinki		RAMBOLL		Korkeusjärjestelmä N2000		
Pvm.		Pvm.	Pvm	Pvm		Tierekisteritunnus	Tyyppipoikkileikkaus Vt3	Mittakaava 1:200 / Piir.nro 4T-1