
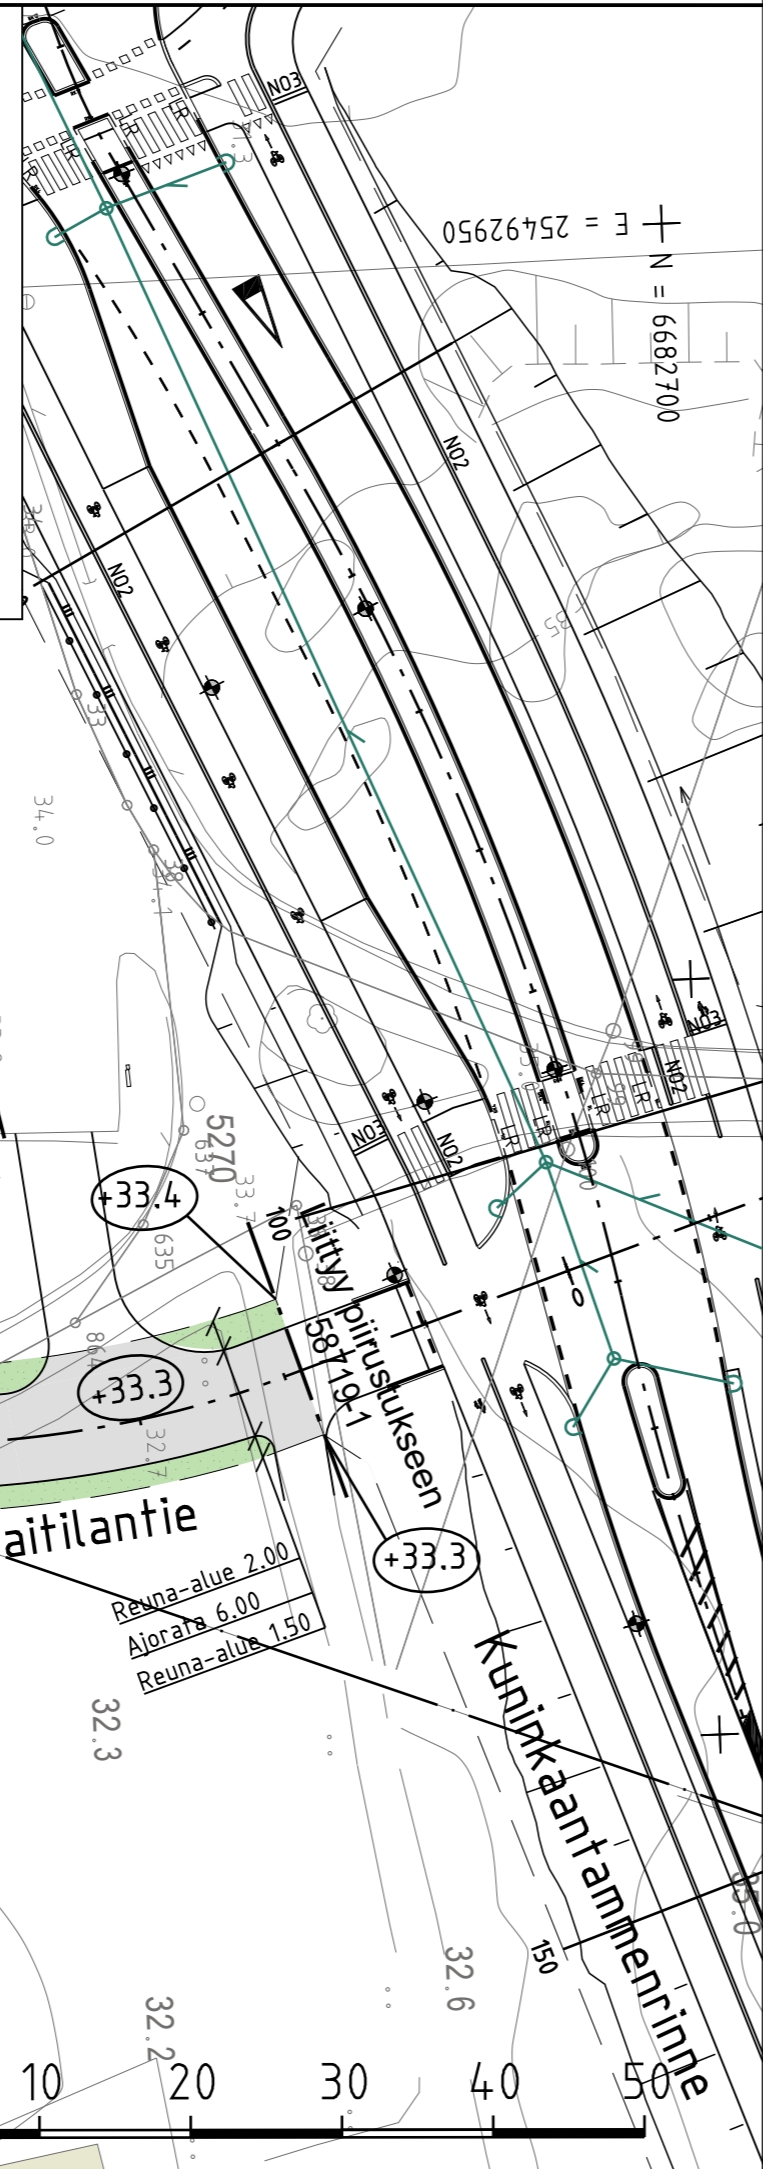


58718A

POIKKILEIKKAUS A-A

1:200

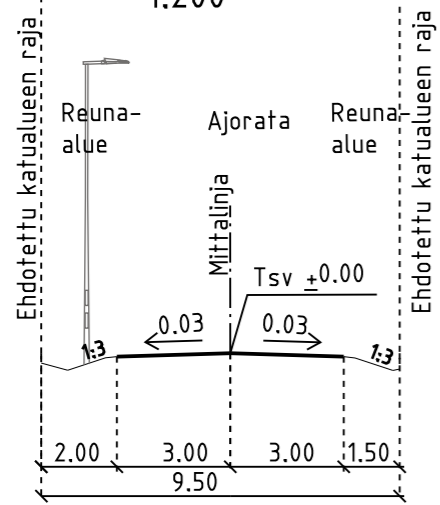

PIIRUSTUSMERKINNÄT

- Ajorata, asfalttia
- Nurmetus
- Valaisinpylväs
- Kadun likimääräinen korkeusasema
- Hulevesiviemäri ja hulevesikaivo



LUONNOS 9.12.2020

| | | |
|--|------------------------------|--|
| VANTAAN KAUPUNKI KADUT JA PUISTOT | --- | Hyv. |
| | --- | Tark. |
| | --- | Suunn. |
| 16 KAIVOKSELA LAITILANTIE VÄLILLÄ KUNINKAANTAMMENRINNE - LAITILANKUJA KATUSUUNNITELMA | Mittakaava 1:500 1:200 | Koord.järj. ETRS-GK25 Korkeusjärj. N2000 |
| | Liitt. piir.nro | --su.dgn |
| 209 KATUSUUNNITELMAT | Hyv. | Hyv. |
| | Piir.nro | 58718-1 |
| GEOTEK- NIIKKA | Tark. | 9.12.2020 Tark. L-M. Salmelin Suunn. 9.12.2020 A. Kylmä |