



- Reuna-alue 1,25
- Jalkakäytävä 2,50
- Pyörätie 2,50
- Erotuskaista 1,00
- Ajorata 4,50
- Keskisaareke 2,50
- Ajorata 3,50
- Pysäkkisyvennys 3,00
- Odotustila 3,40
- Pyörätie 2,50
- Jalkakäytävä 2,50
- Reuna-alue 3,00

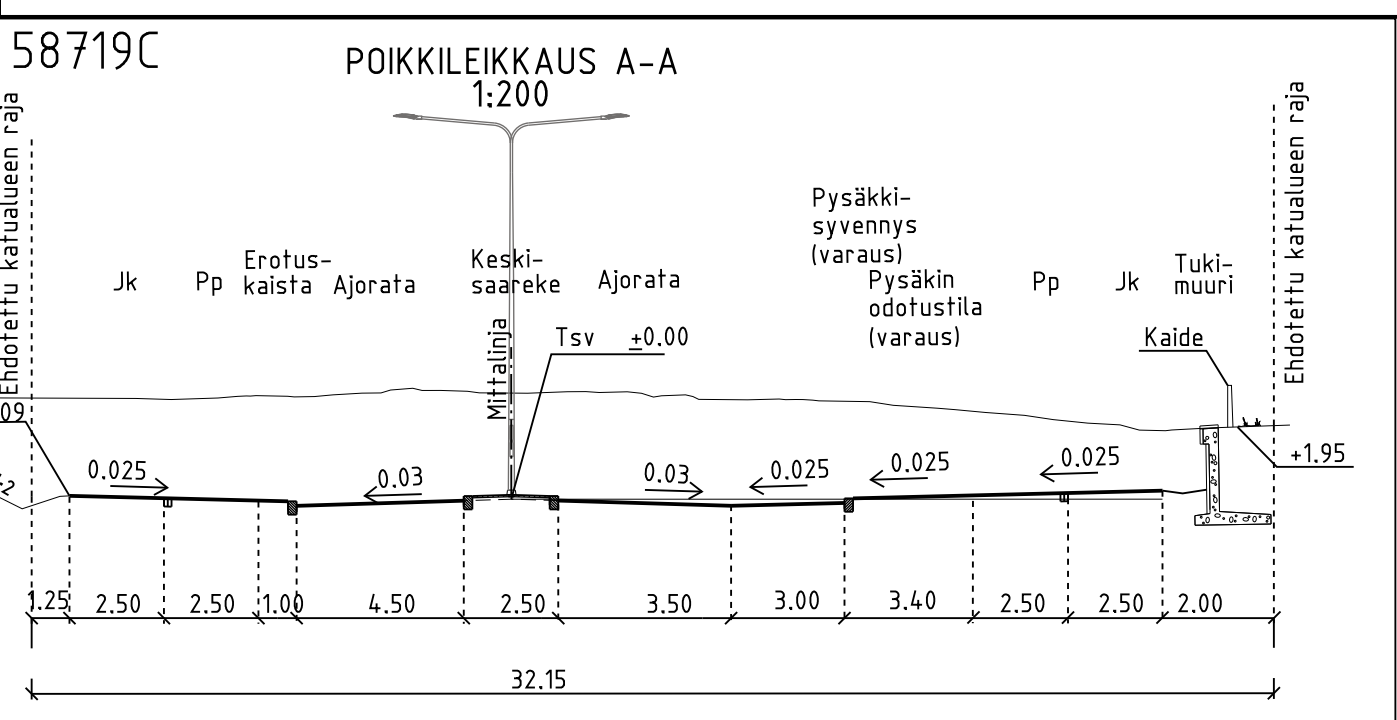

- PIIRUSTUSMERKINNÄT**
- Ajorata/jalkakäytävä ja pp, asfalttia
 - Betonikivi, harmaa
 - Nupukivi, harmaa
 - Nurmetus
 - Lehtipensas, matala
 - Niitty
 - Istutettava lehtipuu
 - +35.2 Kadun likimääräinen korkeusasema
 - Reunatuki, madallettu/luiskattu, luonnonkivi, harmaa
 - Reunatuki, upotettu, luonnonkivi, harmaa
 - 2:n kiven harmaa noppakiviraita
 - 3:n kiven harmaa noppakiviraita
 - Kaide
 - Valaisinpylväs
 - Hulevesiviemäri ja hulevesikaivo
- Katu kuivatetaan hulevesiviemäreillä, jotka liitetään Vanhan Kaarelantien olemassa oleviin viemäriin.

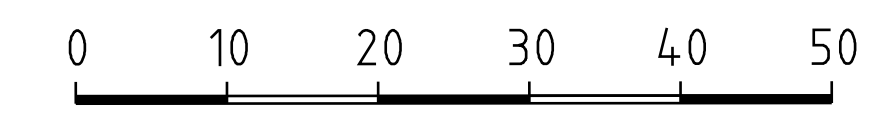

LUONNOS 9.12.2020

VANTAAN KAUPUNKI KADUT JA PUISTOT		---	Hyv.	H. Hyväksyjä
		---	Tark.	T. Tarkastaja
16 KAIVOKSELA UUSI KATU (KUNINKAANTAMMENRINNE) VÄLILLÄ VANHA KAARELANTIE - HELSINGIN RAJA KATUSUUNNITELMA		Mittakaava 1:500 1:200	Koord.järj. ETRS-GK25 Korkeusjärj. N2000	
		Liitt. piir.nro	--su.dgn	
209	KATUSUUNNITELMAT	Hyv.	Hyv.	
		Piir.nro	58719-1	
GEOTEK- NIIKKA	Tark.	9.12.2020 9.12.2020		Tark. L-M. Salmelin Suunn. A. Kylmä