

E2 Kannelmäen eritasoliittymä


U-1209_W (Silta A)
U-3209_E (Silta B)

U-1210_W
U-3210_E

nyk. Kanneltien
risteyssiirtä

S1 Kaarelantien risteysilta

Levennys mol. puolin
Uusi leveys = Silta A: 17.58...18.76 m,
silta B: 18.03...19.62 m
Alikulkukorkeus $\geq 3.2 \text{ m} + 4.2 \text{ m}$
Vapaa aukko = 11.25 m + 4.1 m

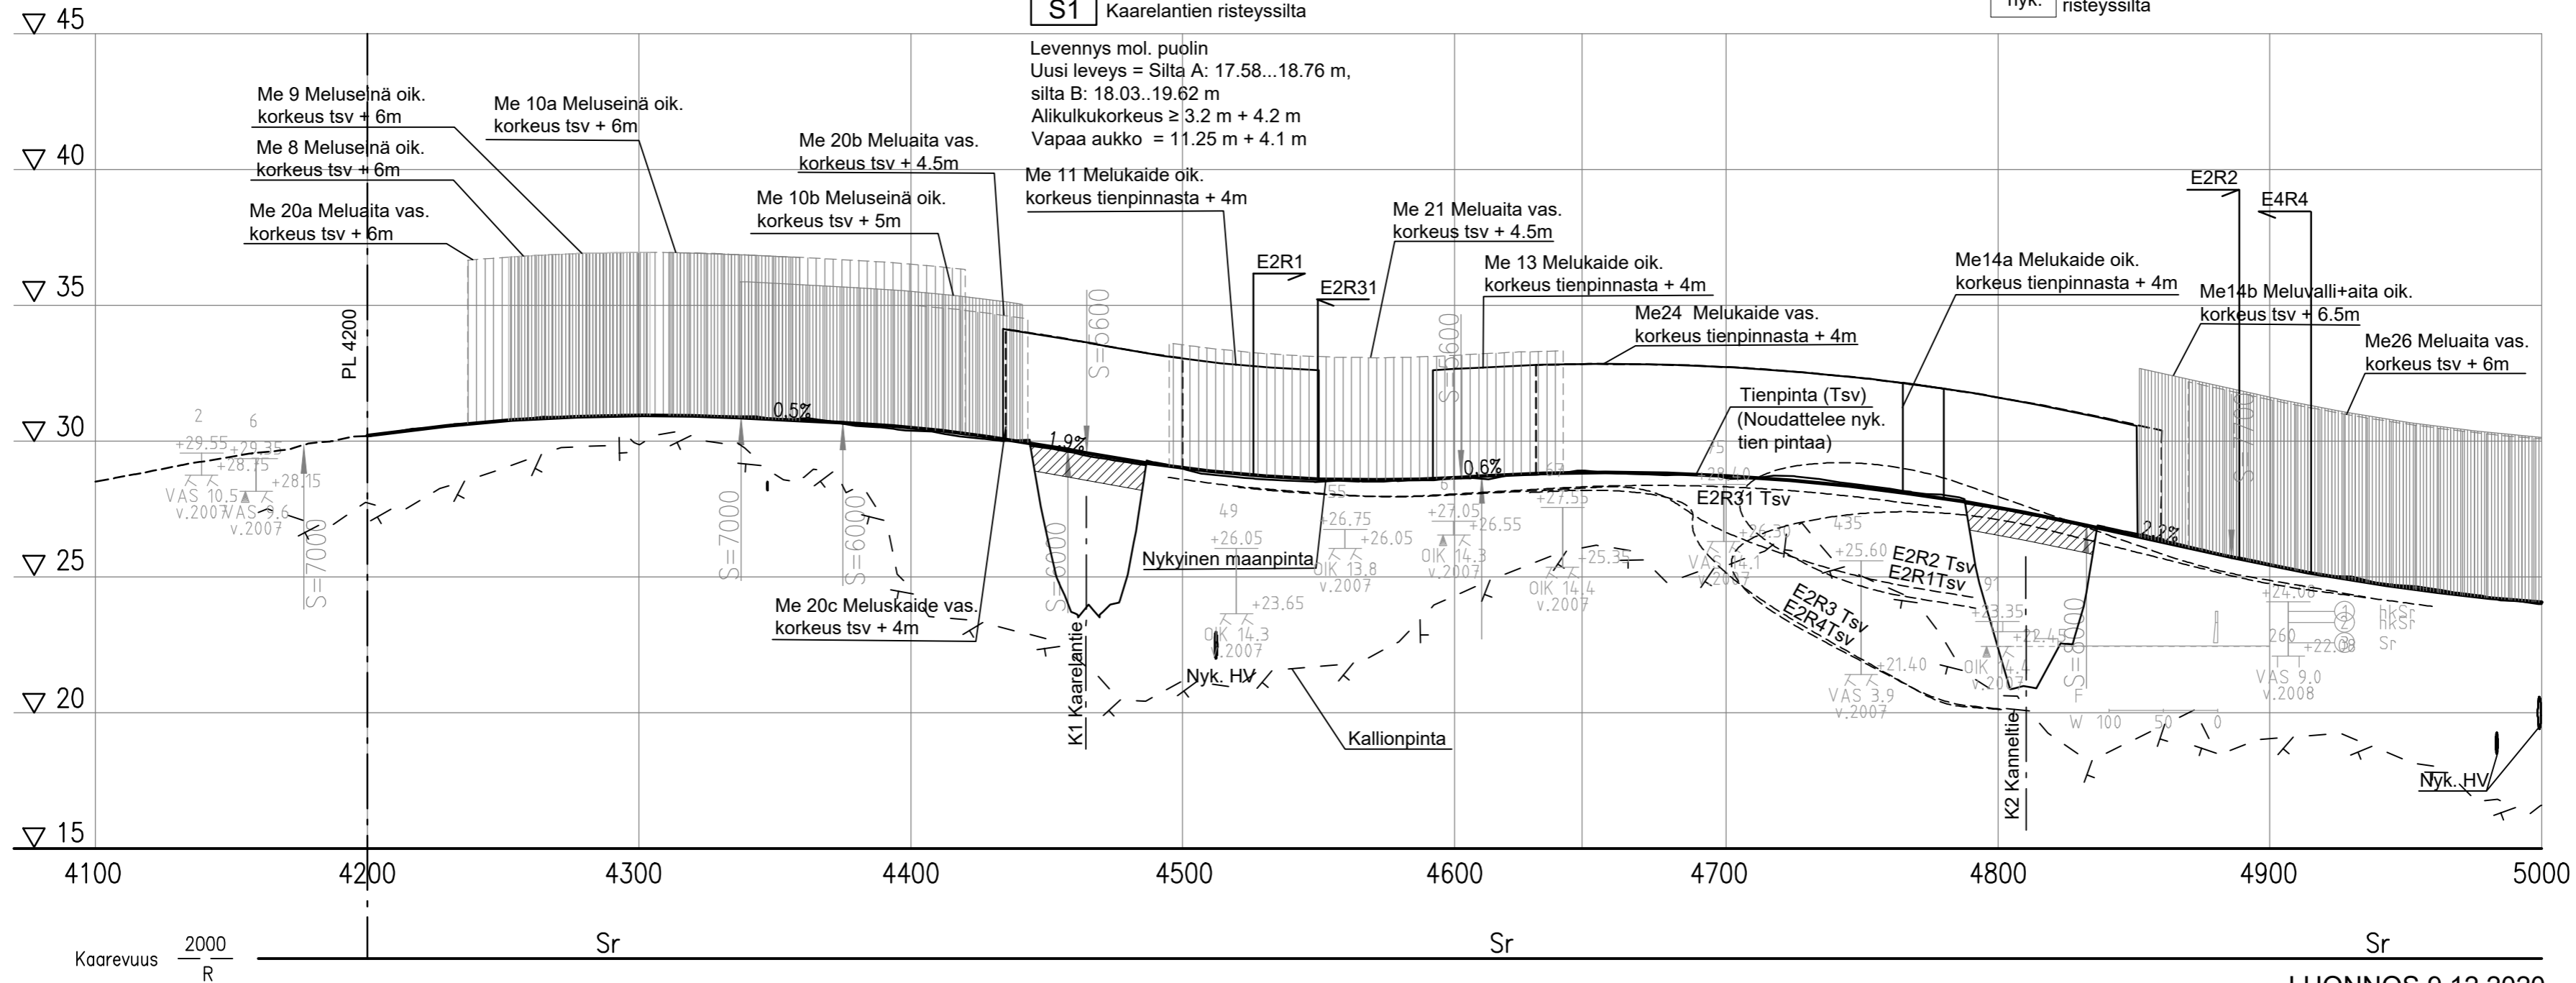

Kaarevuus $\frac{2000}{R}$

LUONNOS 9.12.2020

Merkki	Muutos	Pvm	Suunn.	Tark.	Koordinaattijärjestelmä	VT3 parantaminen väillä Kannelmäki - Kaivoksela ja Kuninkaantammen eritasoliittymä, Helsinki ja Vantaa Tiesuunnitelma			
						ETRS-GK25	Mittakaava		
						N2000	Pituusleikkaus plv 4160-5000		Piir.nro
Pvm.		Pvm.		Pvm.		Tierekisteritunnus	1:2000/1:200		5T-1