


E3 Kuninkaantammen eritasoliittymä

S13 Kuninkaantammen risteyssilta

U-6135

Palotien kevyen liikenteen silta

- | | | |
|------------------------|---------------------|----------------------|
| Alikulkukorkeus | Vapaa aukko: | Leveys = 19.5 |
| - E3R2 > 5.0 m | - E3R2 9.7m | |
| - läntinen > 5.0 m | - läntinen 15.0 m | |
| - itäinen > 5.0 m | - itäinen 19.5 m | |
| - J1 > 3.2 m | - J1 6.0 m | |

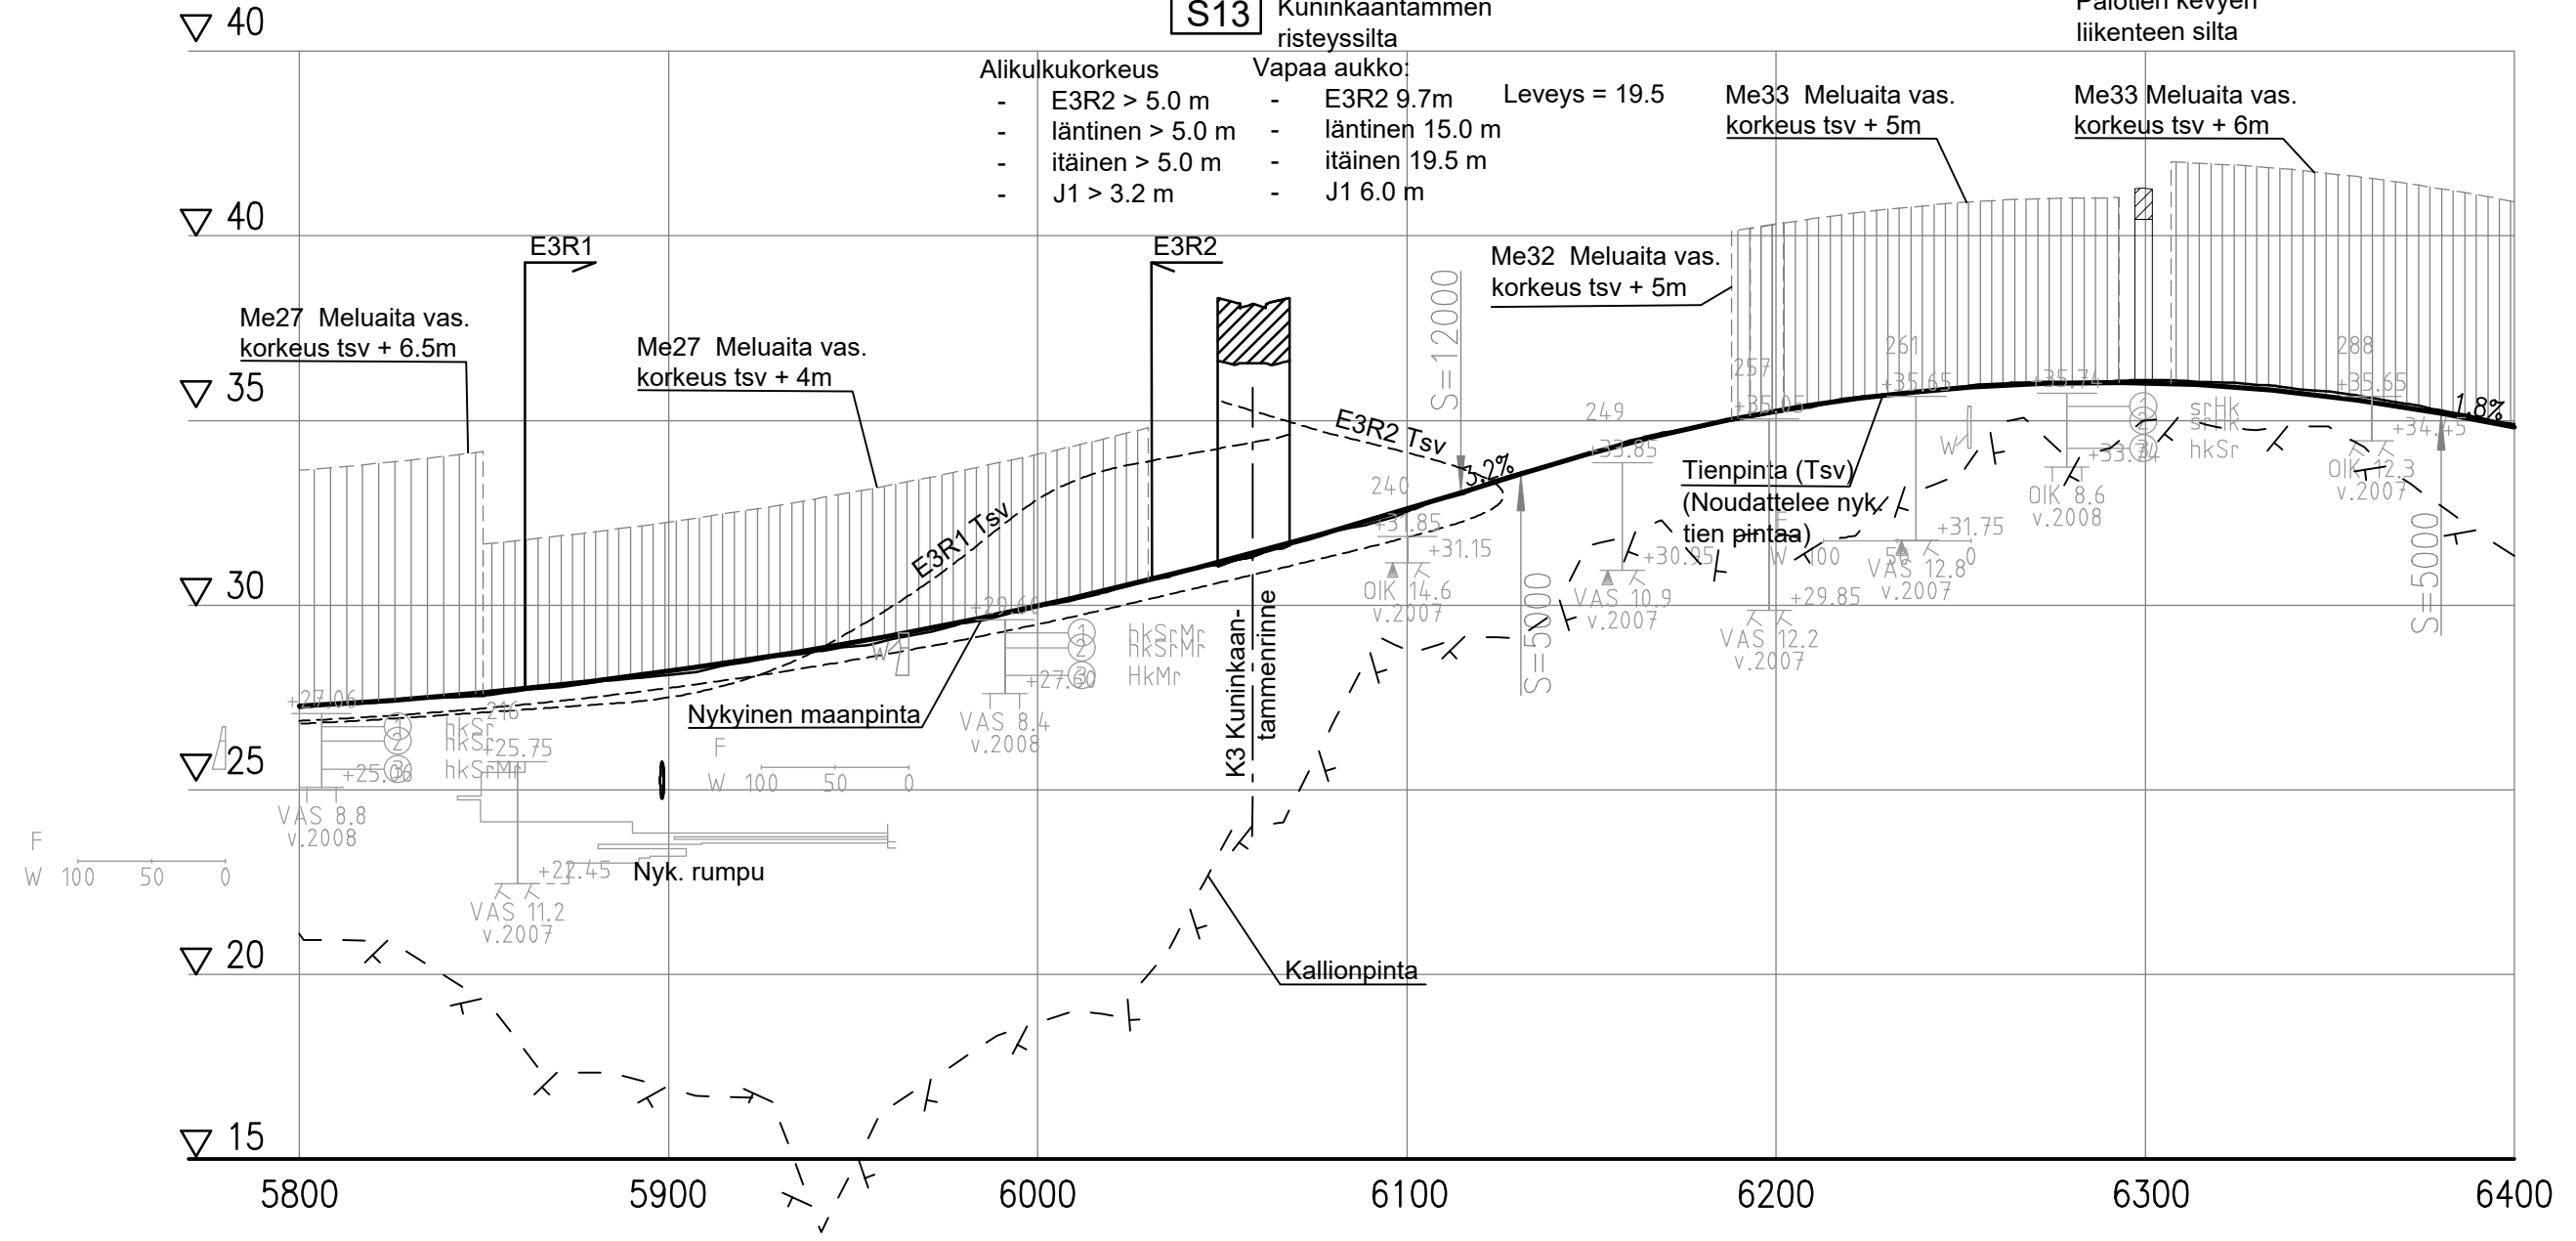

Kaarevuus $\frac{2000}{R}$

Sr

R=2000

R=4000

LUONNOS 9.12.2020

Merkki	Muutos	Pvm	Suunn.	Tark.	Koordinaattijärjestelmä	Vt3 parantaminen välillä Kannelmäki - Kaivoksela ja Kuninkaantammen eritasoliittymä, Helsinki ja Vantaa Tiesuunnitelma			
					ETRS-GK25				
Pvm.		Pvm.		Pvm.	Korkeusjärjestelmä	N2000			
					Tierekisteritunnus		Pituusleikkaus plv 5800-6400	Mittakaava	Piir.nro
								1:2000/1:200	5T-3