VT3

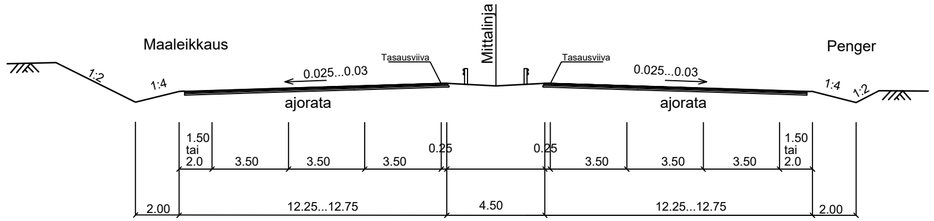

E4 Kaivokselan eritasoliittymä

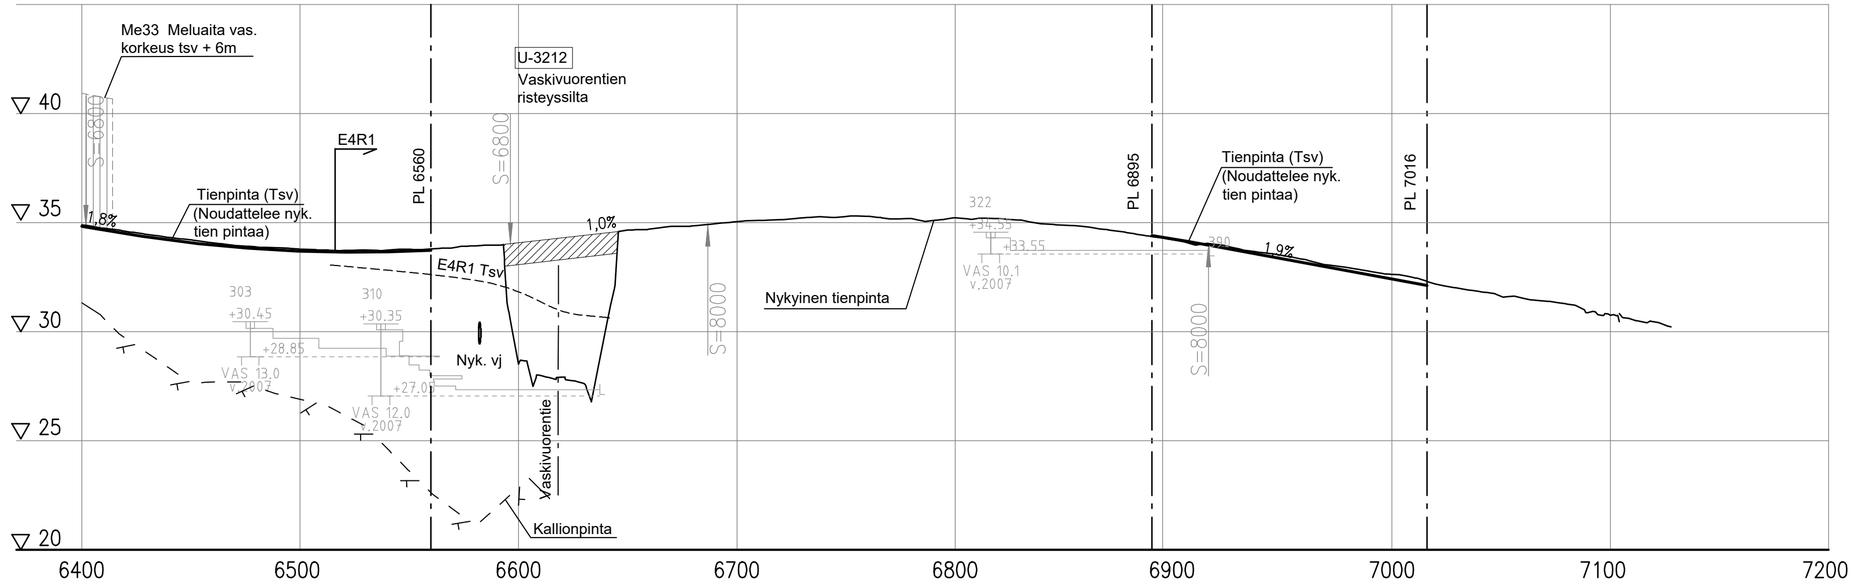

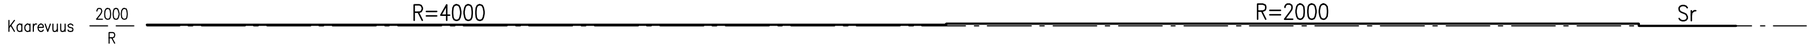

LUONNOS 9.12.2020

Merkki	Muutos		Pvm	Suunn.	Tark.		
Elinkeino-, liikenne- ja ympäristökeskus		Helsinki		RAMBOLL		Koordinaattijärjestelmä ETRS-GK25 Korkeusjärjestelmä N2000	Vt3 parantaminen välillä Kannelmäki - Kaivoksela ja Kuninkaantammen eritasoliittymä, Helsinki ja Vantaa Tiesuunnitelma
Pvm.		Pvm.		Pvm		Pvm		Tierekisteritunnus	Pituusleikkaus plv 6400-7016	Mittakaava 1:2000/1:200	Piir.nro 5T-4