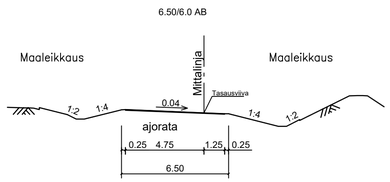

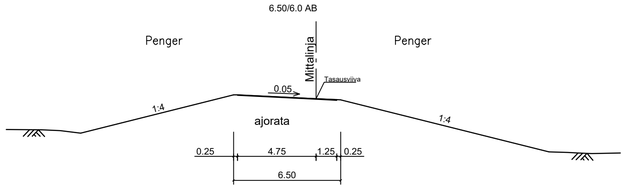

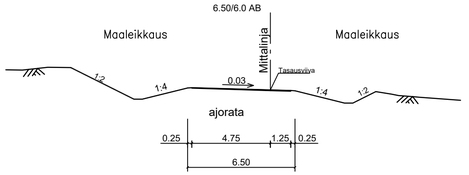

S1 Kaarelan risteyssilta

Levennys mol. puolin, uusi leveys:
- Silta A = 17.58 - 18.76 m
- Silta B = 18.03 - 19.62 m

Alikulkukorkeus:
- K1 ≥ 4.2 m
- K30J ≥ 3.2 m

S3 Kaarelan eteläinen alikulkukäytävä

Leveys = 7.0 m
Alikulkukorkeus ≥ 3.2 m
Vapaa aukko ≥ 6.0 m

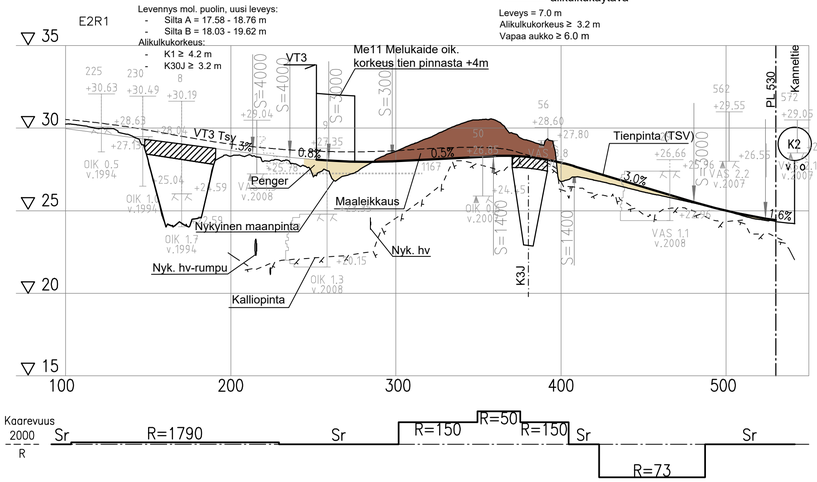

S4 Kaarelan pohjoinen alikulkukäytävä

Leveys = 7.0 m
Alikulkukorkeus ≥ 3.2 m
Vapaa aukko ≥ 6.0 m

S6 Kanneltien itäinen risteyssilta

Leveys = 7.0 m
Alikulkukorkeus:
- K2 ≥ 4.8 m
- K19J ≥ 3.0

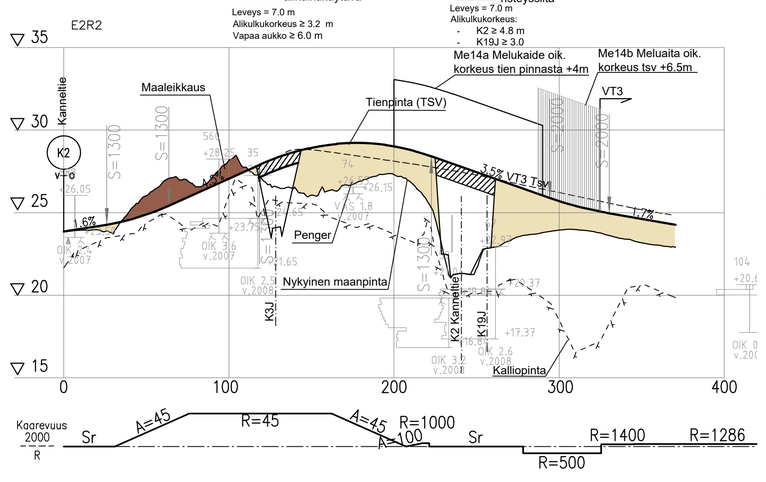

S5 Kanneltien läntinen risteyssilta

Leveys = 8.8...12.3 m
Alikulkukorkeus:
- K2 ≥ 4.8 m
- K19J ≥ 3.0m

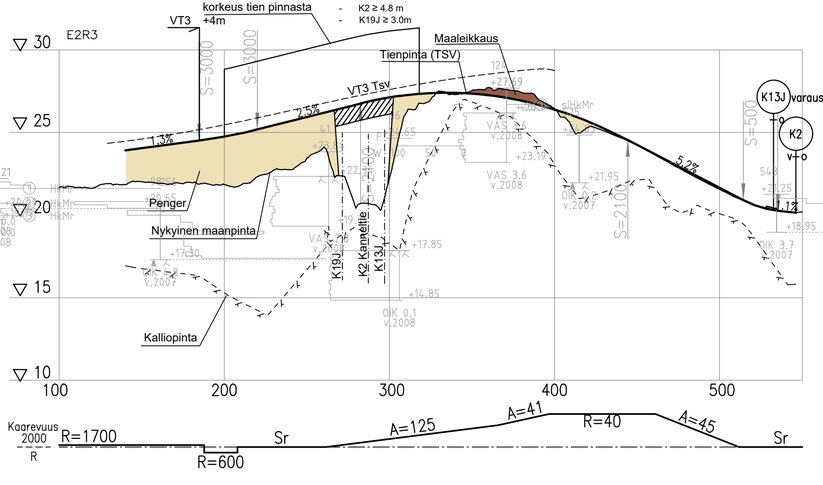

LUONNOS 9.12.2020

Merkki	Muutos		Pvm	Suunn.	Tark.	Koordinaattijärjestelmä ETRS-GK25	Vt3 parantaminen välillä Kannelmäki - Kaivoksela ja Kuninkaantammen eritasoliittymä, Helsinki ja Vantaa Tiesuunnitelma
Elinkeino-, liikenne- ja ympäristökeskus		Helsinki		RAMBOLL		Korkeusjärjestelmä N2000	
Pvm.		Pvm.	Pvm	Pvm		Tierekisteritunnus	Pituusleikkaus Rampit E2R1, E2R2, E2R3
							Mittakaava 1:2000/1:200
							Piir.nro 5T-5