6.5/4.5

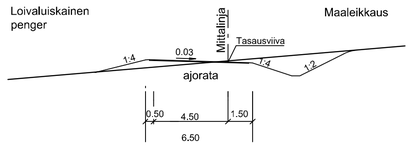

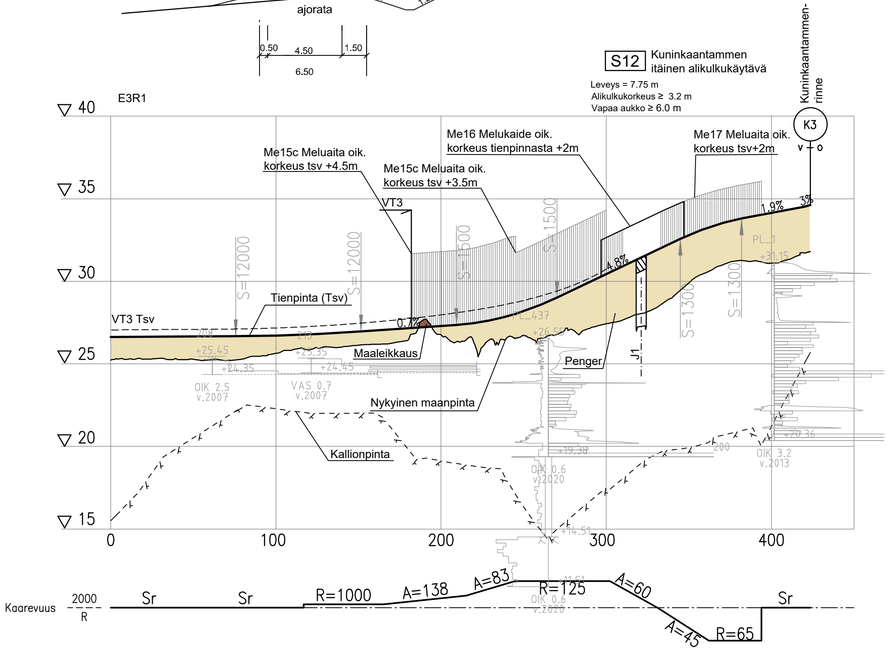

6.5/4.5

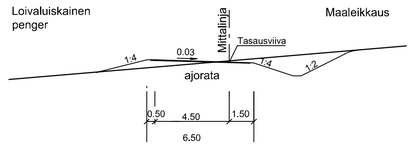

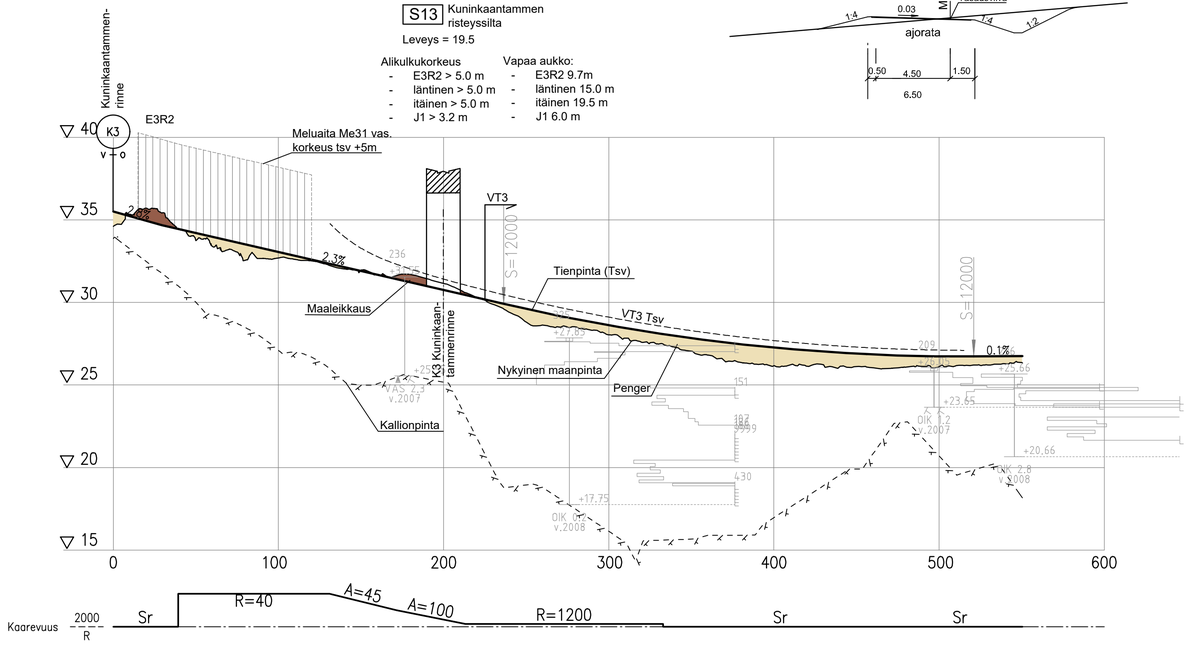

LUONNOS 9.12.2020

Merkki	Muutos		Pvm	Suunn.	Tark.	Koordinaattijärjestelmä	ETRS-GK25	Vt3 parantaminen välillä Kannelmäki - Kaivoksela ja Kuninkaantammen eritasoliittymä, Helsinki ja Vantaa Tiesuunnitelma		
Elinkeino-, liikenne- ja ympäristökeskus		Helsinki		RAMBOLL		Korkeusjärjestelmä	N2000			
Pvm.		Pvm.	Pvm	Pvm		Tierekisteritunnus		Pituusleikkaus Rampit E3R1, E3R2	Mittakaava 1:2000/1:200	Piir.nro 5T-7