



E4R1a

S9 Kaivoksen itäinen alikulkukäytävä

S10 Vaskivuorentien alikulkukäytävä

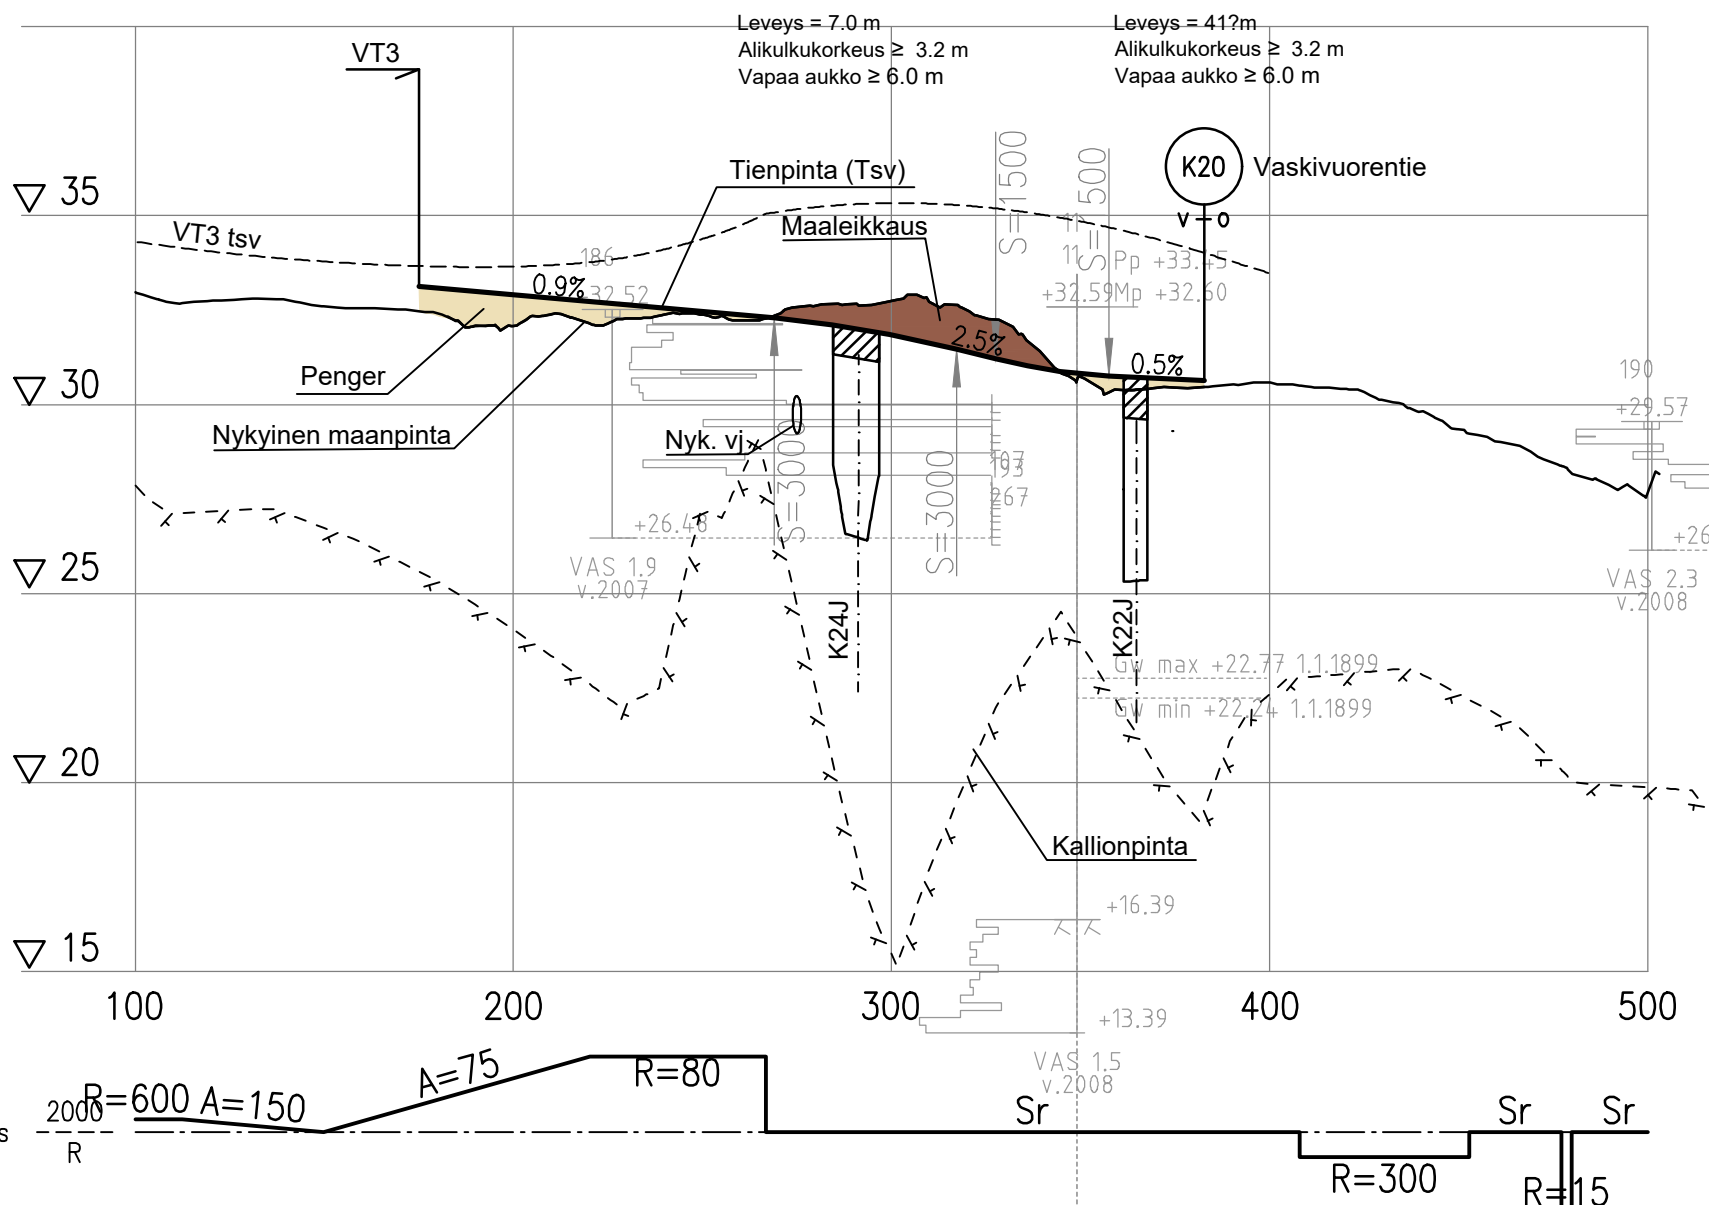

E4R2

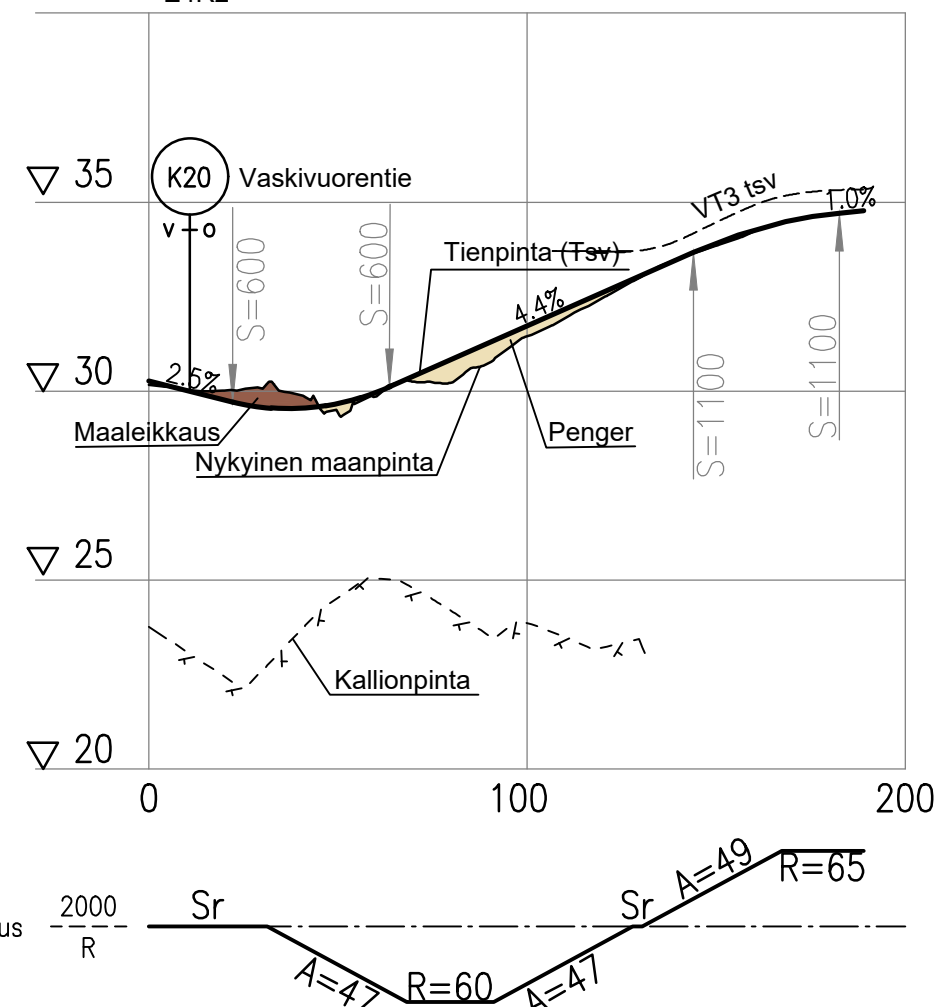

LUONNOS 9.12.2020

Merkki	Muutos	Pvm	Suunn.	Tark.	Koordinaattijärjestelmä	Vt3 parantaminen välillä Kannelmäki - Kaivoksela ja Kuninkaantammen eritasoliittymä, Helsinki ja Vantaa Tiesuunnitelma	
					ETRS-GK25	Pituusleikkaus Rampit E4R1a, E4R2	
					N2000	Mittakaava	Piir.nro
						1:2000/1:200	5T-8