



Jalkakäytävä 3.00
 Erotuskaista 1.00
 Pysäköinti 2.00
 Ajorata 7.00
 Istutuskaista 3.00
 Jalkakäytävä 3.00

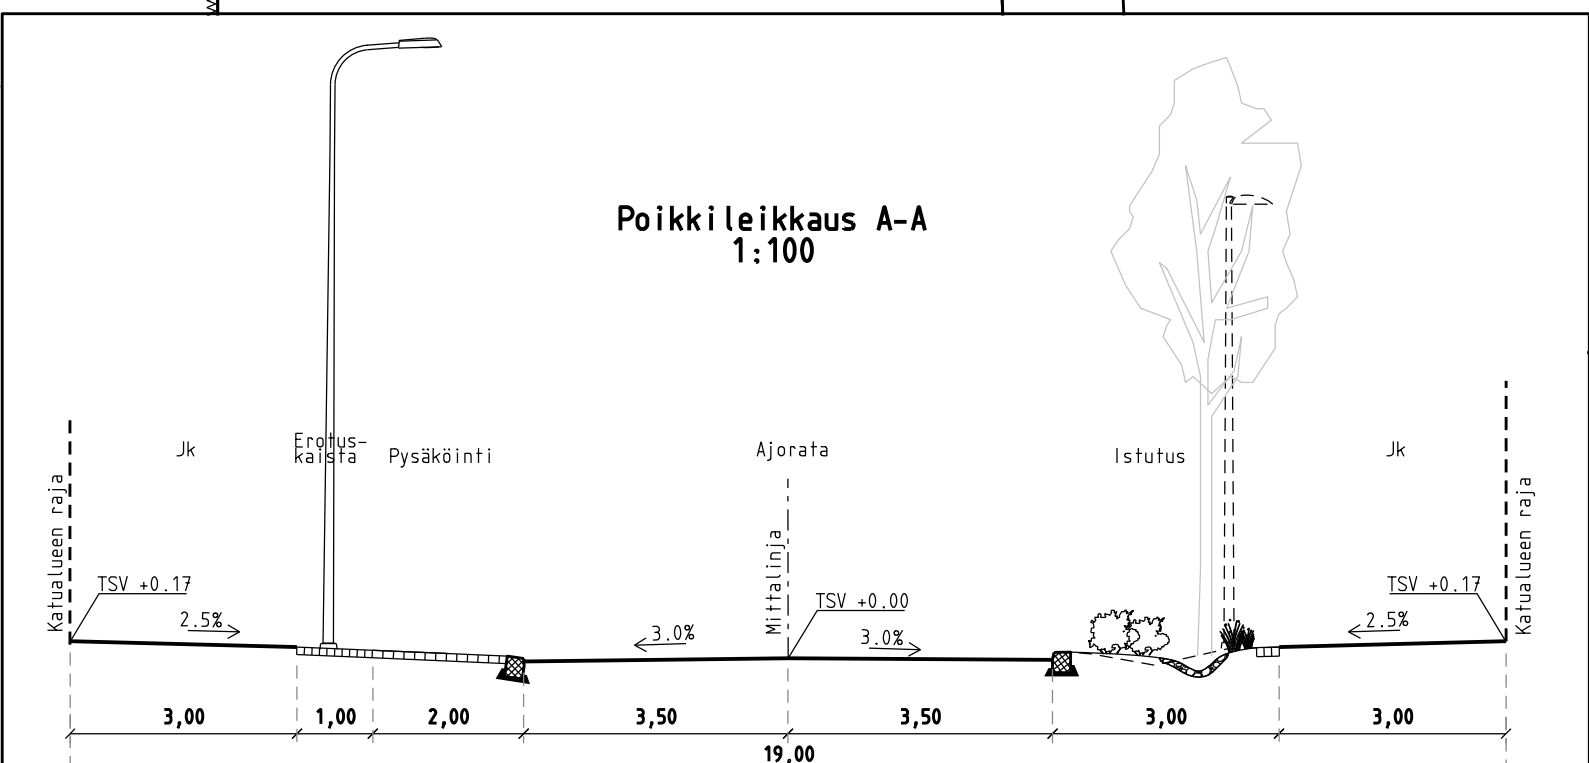

- PIIRUSTUSMERKINNÄT**
- Ajorata / jalkakäytävä, asfalttia
 - Noppakivi, harmaa
 - Läpäisevä betonikivi, musta
 - Nurmi
 - Hulevesipainanne ja matala pensasisäätös
 - Istutettava lehtipuu
 - Valaisinpylväs
 - Reunatuki, luonnonkivi, harmaa
 - Reunatuki, madallettu/luiskattu, luonnonkivi, harmaa
 - Reunatuki, upotettu, luonnonkivi, harmaa
 - 2:n kiven harmaa noppakiviraita
 - 3:n kiven harmaa noppakiviraita
 - Kadun likimääräinen korkeusasema

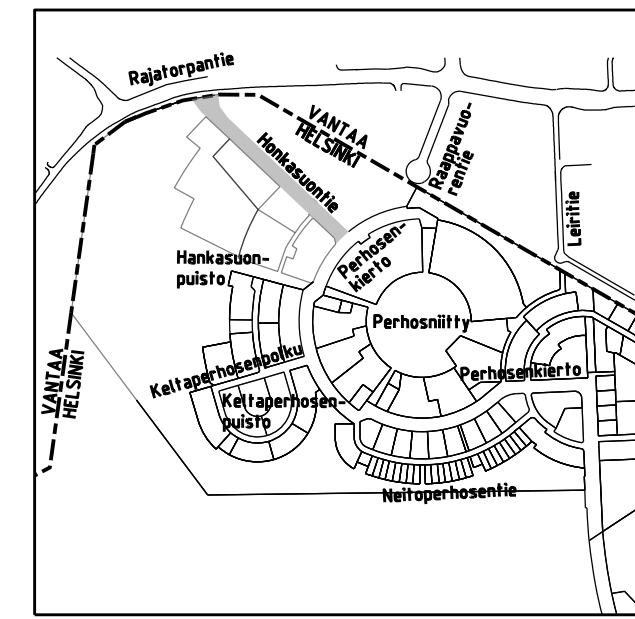

Katu kuivatetaan hulevesiviemäreillä jotka liitetään Perhosenkierron olemassa olevaan viemäriin ja puretaan Rajatorpantien sivuojaan

Helsinki Kaupunkiympäristön toimiala		www.hel.fi	
KAUP. OSA, OSA-ALUE		sähköposti: etunimi.sukunimi@hel.fi	
33. Kaarela, Honkasuo			
HONKASUONTIE			
Katusuunnitelma			
MK	LITTYY	NRO	31234/1
1:500	KORVAA	KHS	KYLK
	KORVATTU	HYV.	3.10.2019
	ASEMAKAAVA	TASOKOORDINAATISTO:	Reetta Putkonen
	LIKENNES.	ETRS-GK25	TARK.
		12540	3.10.2019
		6878	3.10.2019
		KORKEUSJÄRJESTELMÄ:	Ismo Rantanen
		NZ000	PROJ.
			3.10.2019
			Kari Luoto
			HYV.
			3.10.2019
			Jukka Heikkinen
			TARK.
			3.10.2019
			Jari Virta
			LAAT.
			3.10.2019

