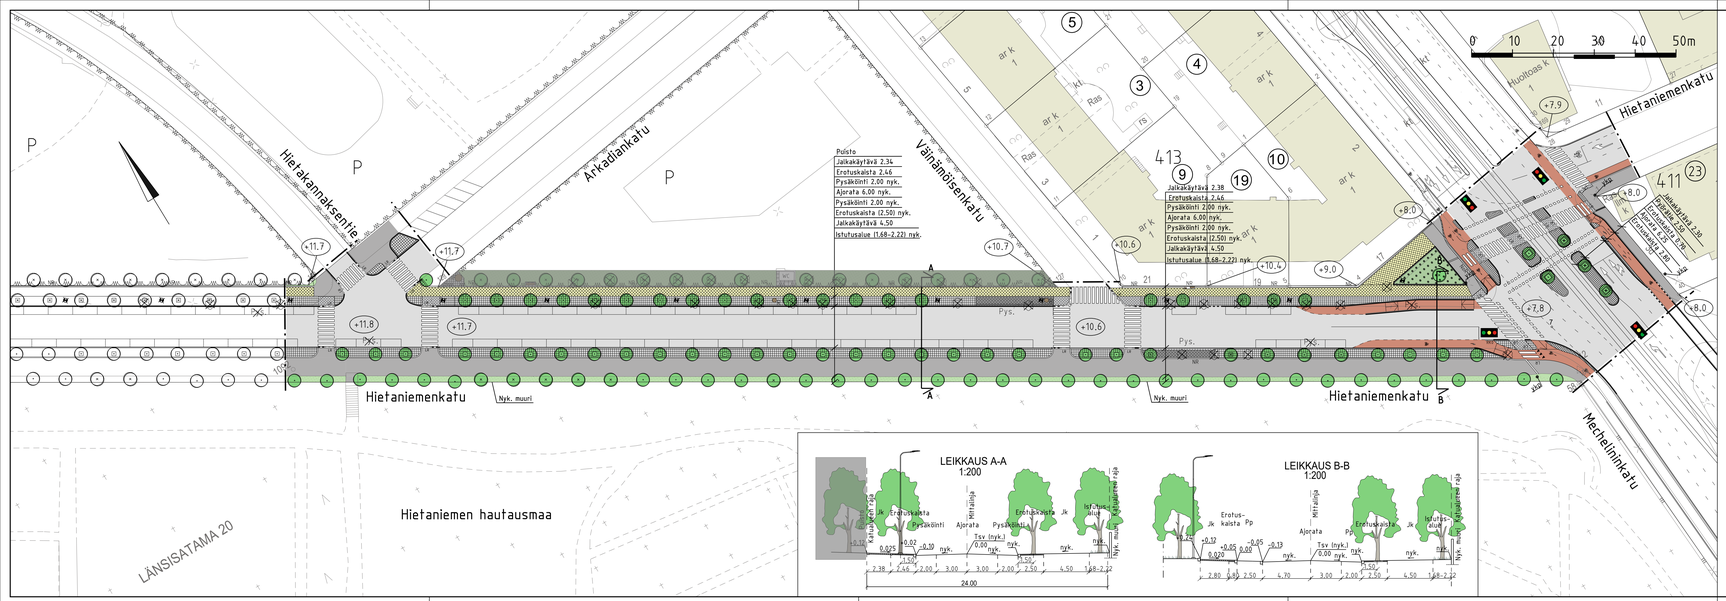

PIIRUSTUSMERKINNÄT

- Asfaltti, ajorata/jk+pp-tie -Suojateiden kohdalla varoitusalue valkoista luonnonkivilaattaa
- Punaruskea asfaltti, pyöräkaista/-tie
- Musta kiveys linja-autopysäkillä -huomioralta valkoista betonikiveä
- Maahiili, keltainen
- Noppakiveys, sekaväri
- Lehtipensas/perennaistutus
- Nurmetus
- Kahden kiven harmaa nupukiviraita
- Noppakiviralta, leveys 30...50 cm
- Reunatuki, luonnonkivi, punainen V220h
- Madallettu reunatuki, luonnonkivi, punainen V220h
- Luiskattu reunatuki, luonnonkivi, punainen V220h
- Valaisinpylväs
- Nyk. yhteiskäyttöpylväs
- Roska-astia
- Poistettava vanha lehtipuu
- Istutettava lehtipuu tukikehikolla
- Istutettava lehtipuu
- Nykyinen säilytettävä lehtipuu
- Nykyinen siirrettävä lehtipuu -Siirto n. 40cm
- Liikennevalo-ohjattu liittymä
- +7.6 Kadun likimääräinen korkeusasema
- Pys. / Pk. Linja-autopysäkki, poistuva pysäkki

Katu kuivatetaan hulevesiviemärillä.

1:10 000

Helsinki Kaupunkiympäristön toimiala

www.hel.fi
sähköposti: etunimi.sukunimi@hel.fi

KAUP.OSA, OSA-ALUE
13. Etu-Töölö

HIETANIEMENKATU

välillä Hietakannaksenlie – Mechelininkatu

Katusuunnitelma

MK		LIITYY	NRO	KHS		
1:500		KORVAA	31308/1	KYLK		
1:200		KORVATTU	TASOKOORDINAATISTO: ETRS-GK25	HYV.	16.1.2020	R. Putkonen
		ASEMAKAAVA 927, 1208, 122, 10002, 21078	KORKEUSJÄRJESTELMÄ: N2000	TARK.	16.1.2020	I. Rantanen
		LIIKENNES.		PROJ.	16.1.2020	P. Rantalainen

WSP Finland Oy
Hakkilantie 7
00210 Helsinki
Puh: 0207 804 11

HYV.	16.1.2020	K. Mäntyoja
TARK.	16.1.2020	K. Mäntyoja
LAAT.	16.1.2020	J. Lehto