


- MERKINNÄT**
- Säilytettävä, mitattu lehtipuu
  - Poistettava, mitattu lehtipuu
  - Nykyinen kivituhkapinta
  - Kuntoportaat  
-puurakenteiset portaat  
-metalliset avokalteet  
-portaiden valaistus kalteen sisältä
  - Kivituhkapinta  
-työmaavauriot paikataan
  - Arvioitu täyttöalue  
-täyttäjien pinta maisemoidaan yhteneväksi nykyisen maaston kanssa  
-työmaavauriot maisemoidaan
  - Polkupyörätelineet  
-metalliset
  - Infotaulu  
-metallinen
  - Penkki  
-metallinen



Portaiden pituus: 75m  
Portaiden nousu 16,7m  
Askelman pituus: 47cm  
Askelman nousu: 12cm

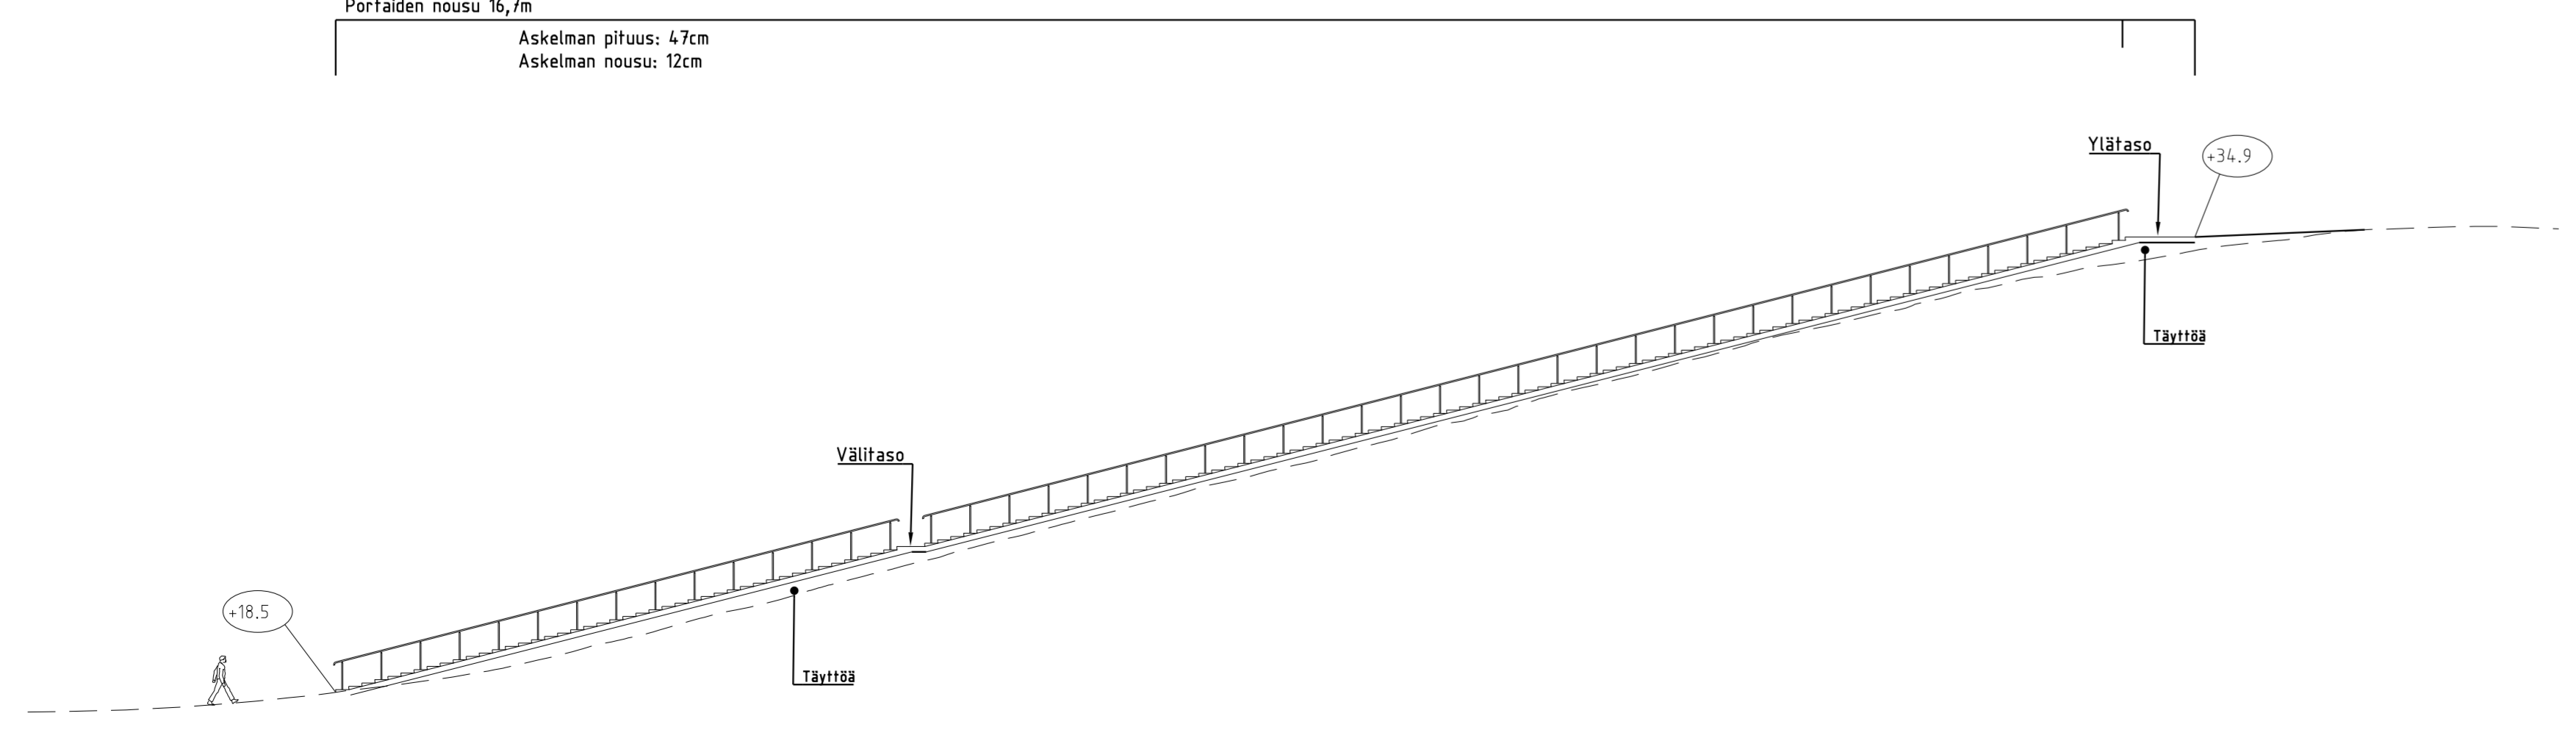

LUONNOS 27.5.2020

**Helsinki** Kaupunkiympäristön toimiala www.hel.fi  
sähköposti: etunimi.sukunimi@hel.fi

KAUP.O.SA. OSA-ALUE  
40. Suutarila, Siltamäki

**VASKIPELLONPUISTO**  
Kuntoportaat  
Puistosuunnitelma

MK	LITTYY	00000/000	NRO		KHS		
1:200	KORVAA	00000/000	VIO 6092/1		KYLK		
	KORVATTU	00000/000	TASOKOORDINAATISTO:		HYV.		
	ASEMAKAAVA	00000	ETRS-GK25		TARK.		
	LIKENNES.	00000	KORKEUSJÄRJESTELMÄ:		PROJ.	J. Saarikko	
			NZ000		HYV.	A. Silvennoinen	
					TARK.	T. Kärki	
					LAAT.	J. Aho-Mantila	

**wsp** WSP Finland Oy  
Heikkilantie 7  
00210 Helsinki  
Puh. 0207 864 11