



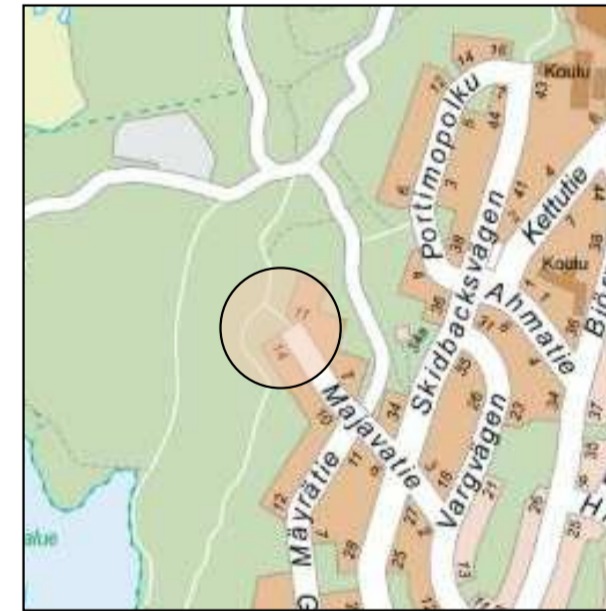

- MERKINNÄT**
- Säilytettävä, mitattu lehti/havupuu
  - Nykyinen kivituhkakäytävä
  - Nykyinen niltialue
  - Kuntoportaat  
-2.5m leveät puurakenteiset portaat  
-nykyisten kapaiden portaiden paikalle  
-metalliset suojakalteet  
-portaiden valaistus kalteen sisällä
  - Kivituhkapinta  
-työmaavauriot paikataan
  - Arvioitu täyttämälue  
-täyttäjien pinta maisemoidaan yhteneväksi ympäröivän maaston kanssa  
-työmaavauriot maisemoidaan
  - Polkupyörätelineet  
-metalliset
  - Infotaulu  
-metallinen

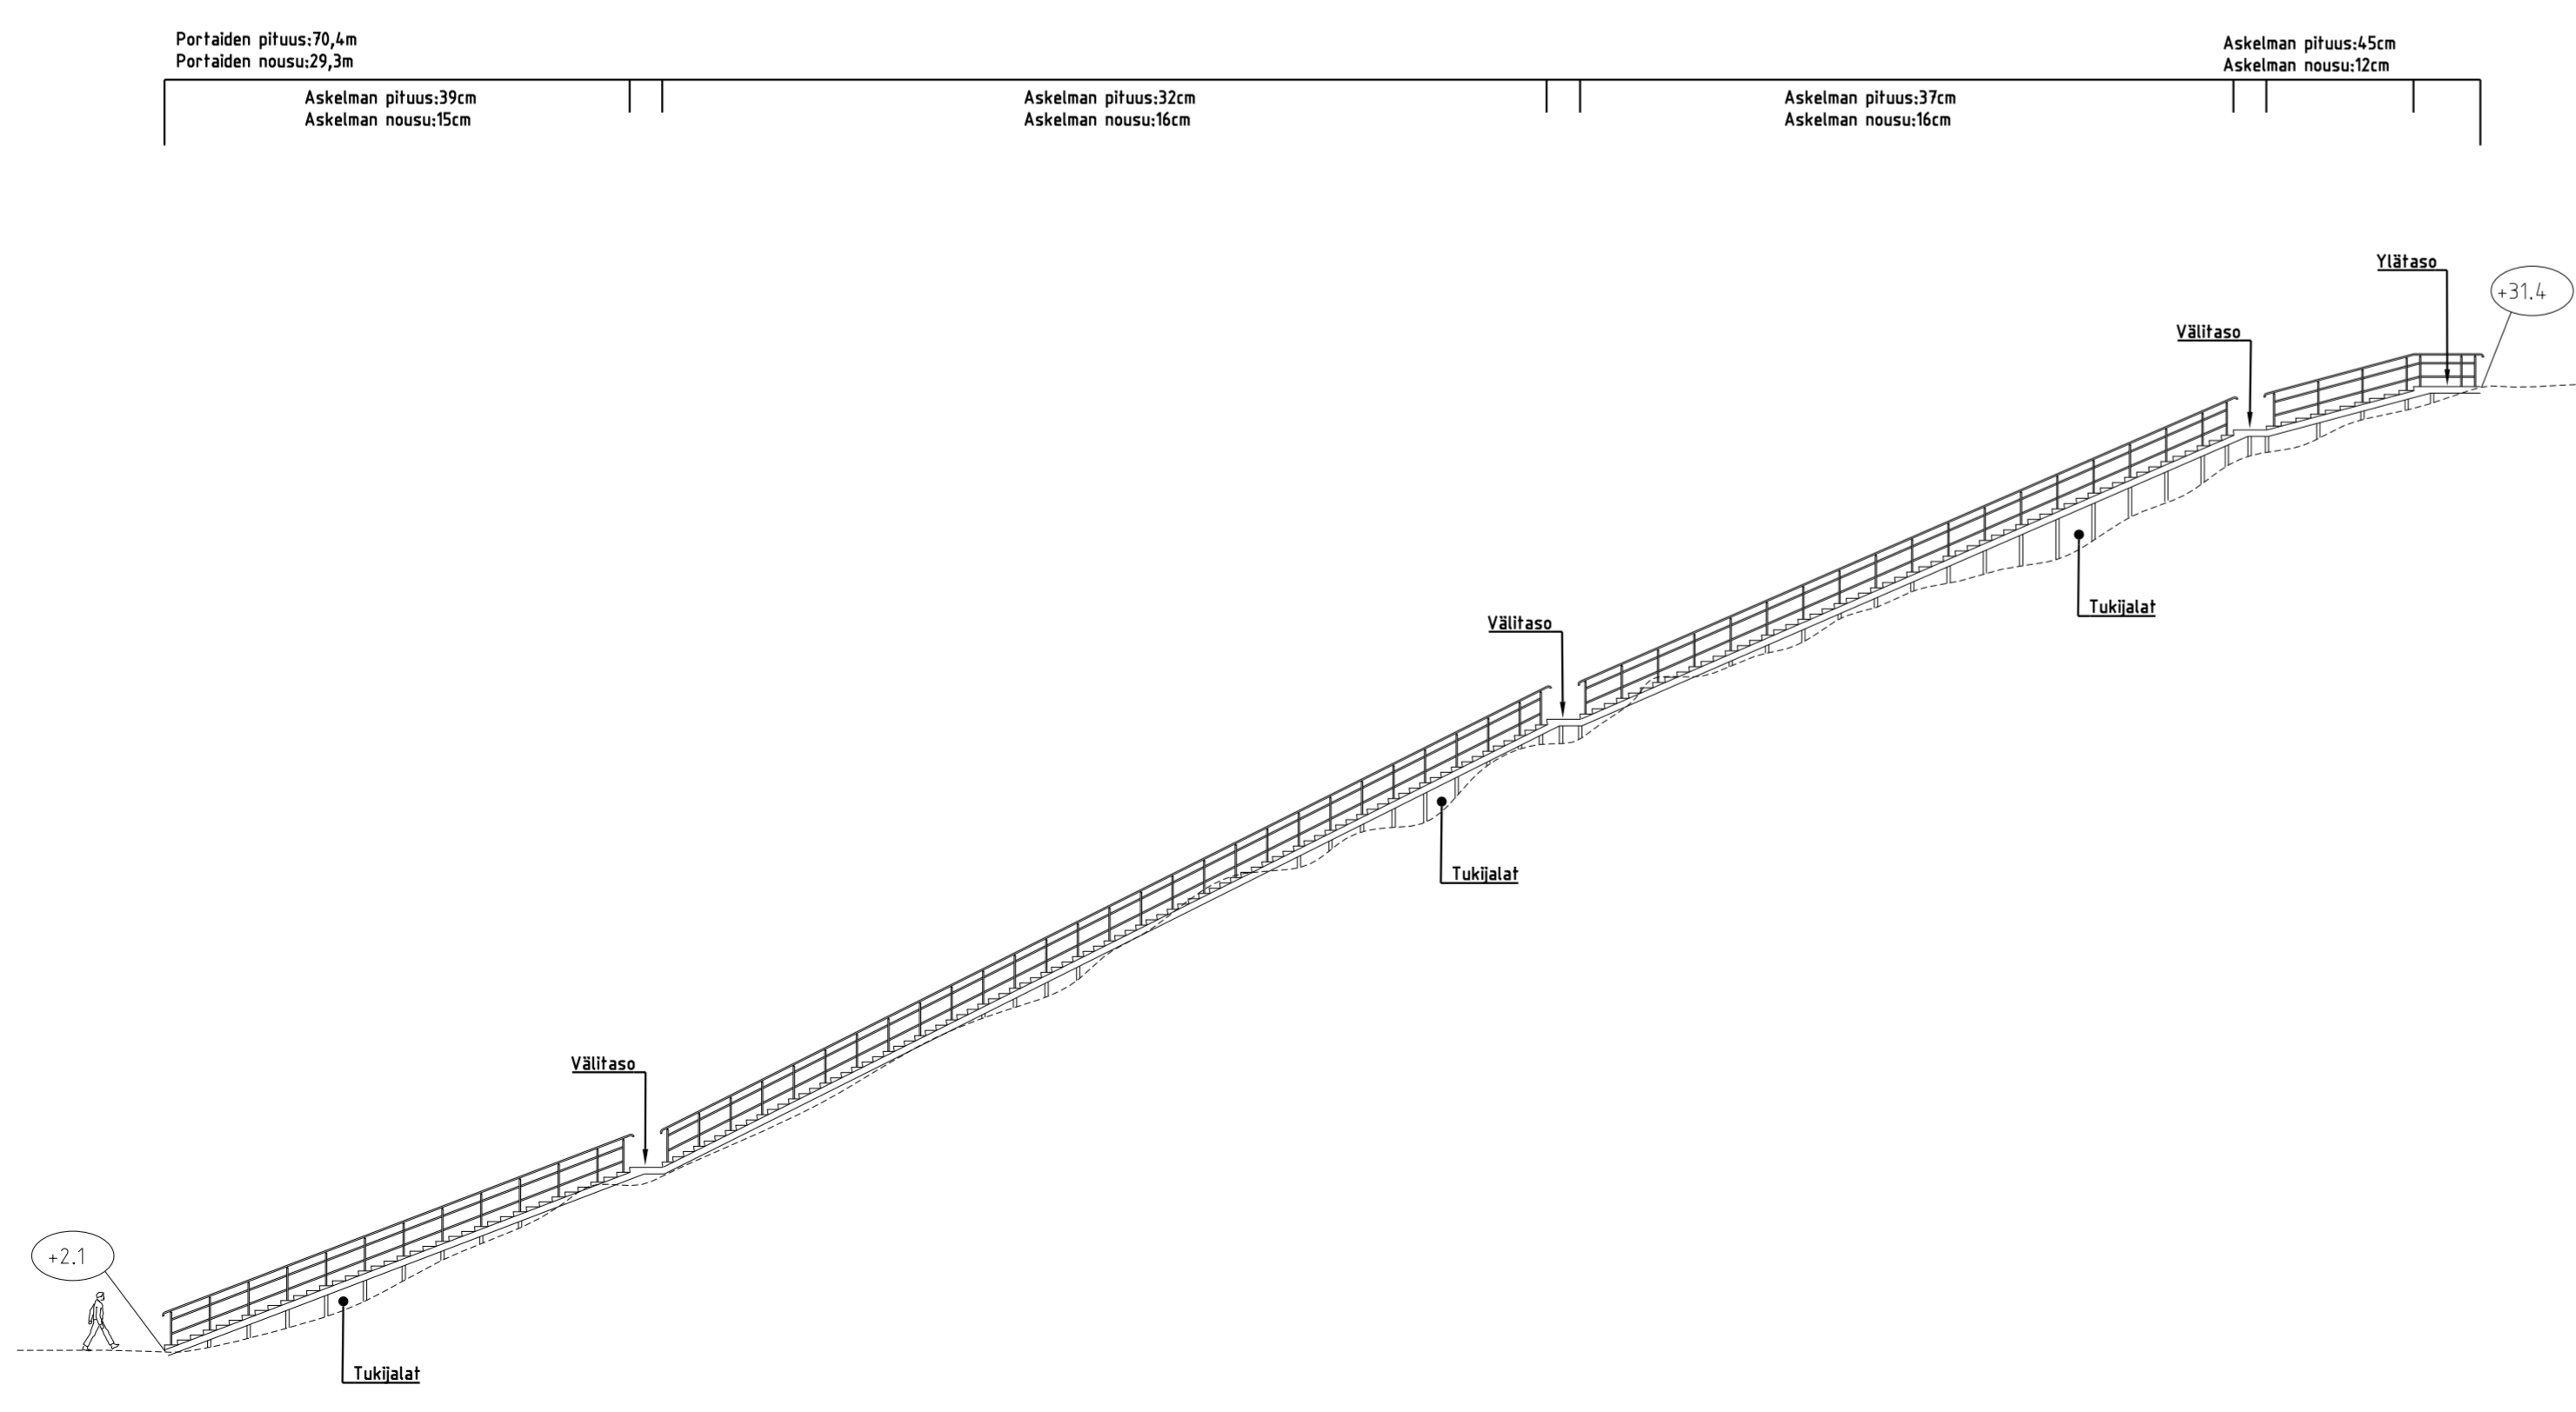

LUONNOS 27.5.2020

<b>Helsinki</b> Kaupunkiympäristön toimiala		www.hel.fi	
KAUP.OSA, OSA-ALUE		sähköposti: etunimi.sukunimi@hel.fi	
43. Herttoniemi, Länsi-Herttoniemi			
MAJAVATIEN PÄÄN METSÄALUE			
Kuntoportaat			
Puistosuunnitelma			
MK	LITTYY	NRD	KHS
1:200	00000/000	VIO 6087/1	KYLK
	KORVAA	00000/000	HYV.
	KORVATTU	00000/000	TARK.
	ASEMAKAAVA	00000	PROJ.
	LIKENNES.	00000	LAAT.
TASOKOORDINAATISTO: ETRS-GK25		HYV. A. Silvennoinen	
KORKEUSJÄRJESTELMÄ: NZ000		TARK. T. Kärki	
<b>wsp</b> WSP Finland Oy		LAAT. J. Aho-Mantila	
Heikkilantie 7			
00210 Helsinki			
Puh: 0207 864 11			