










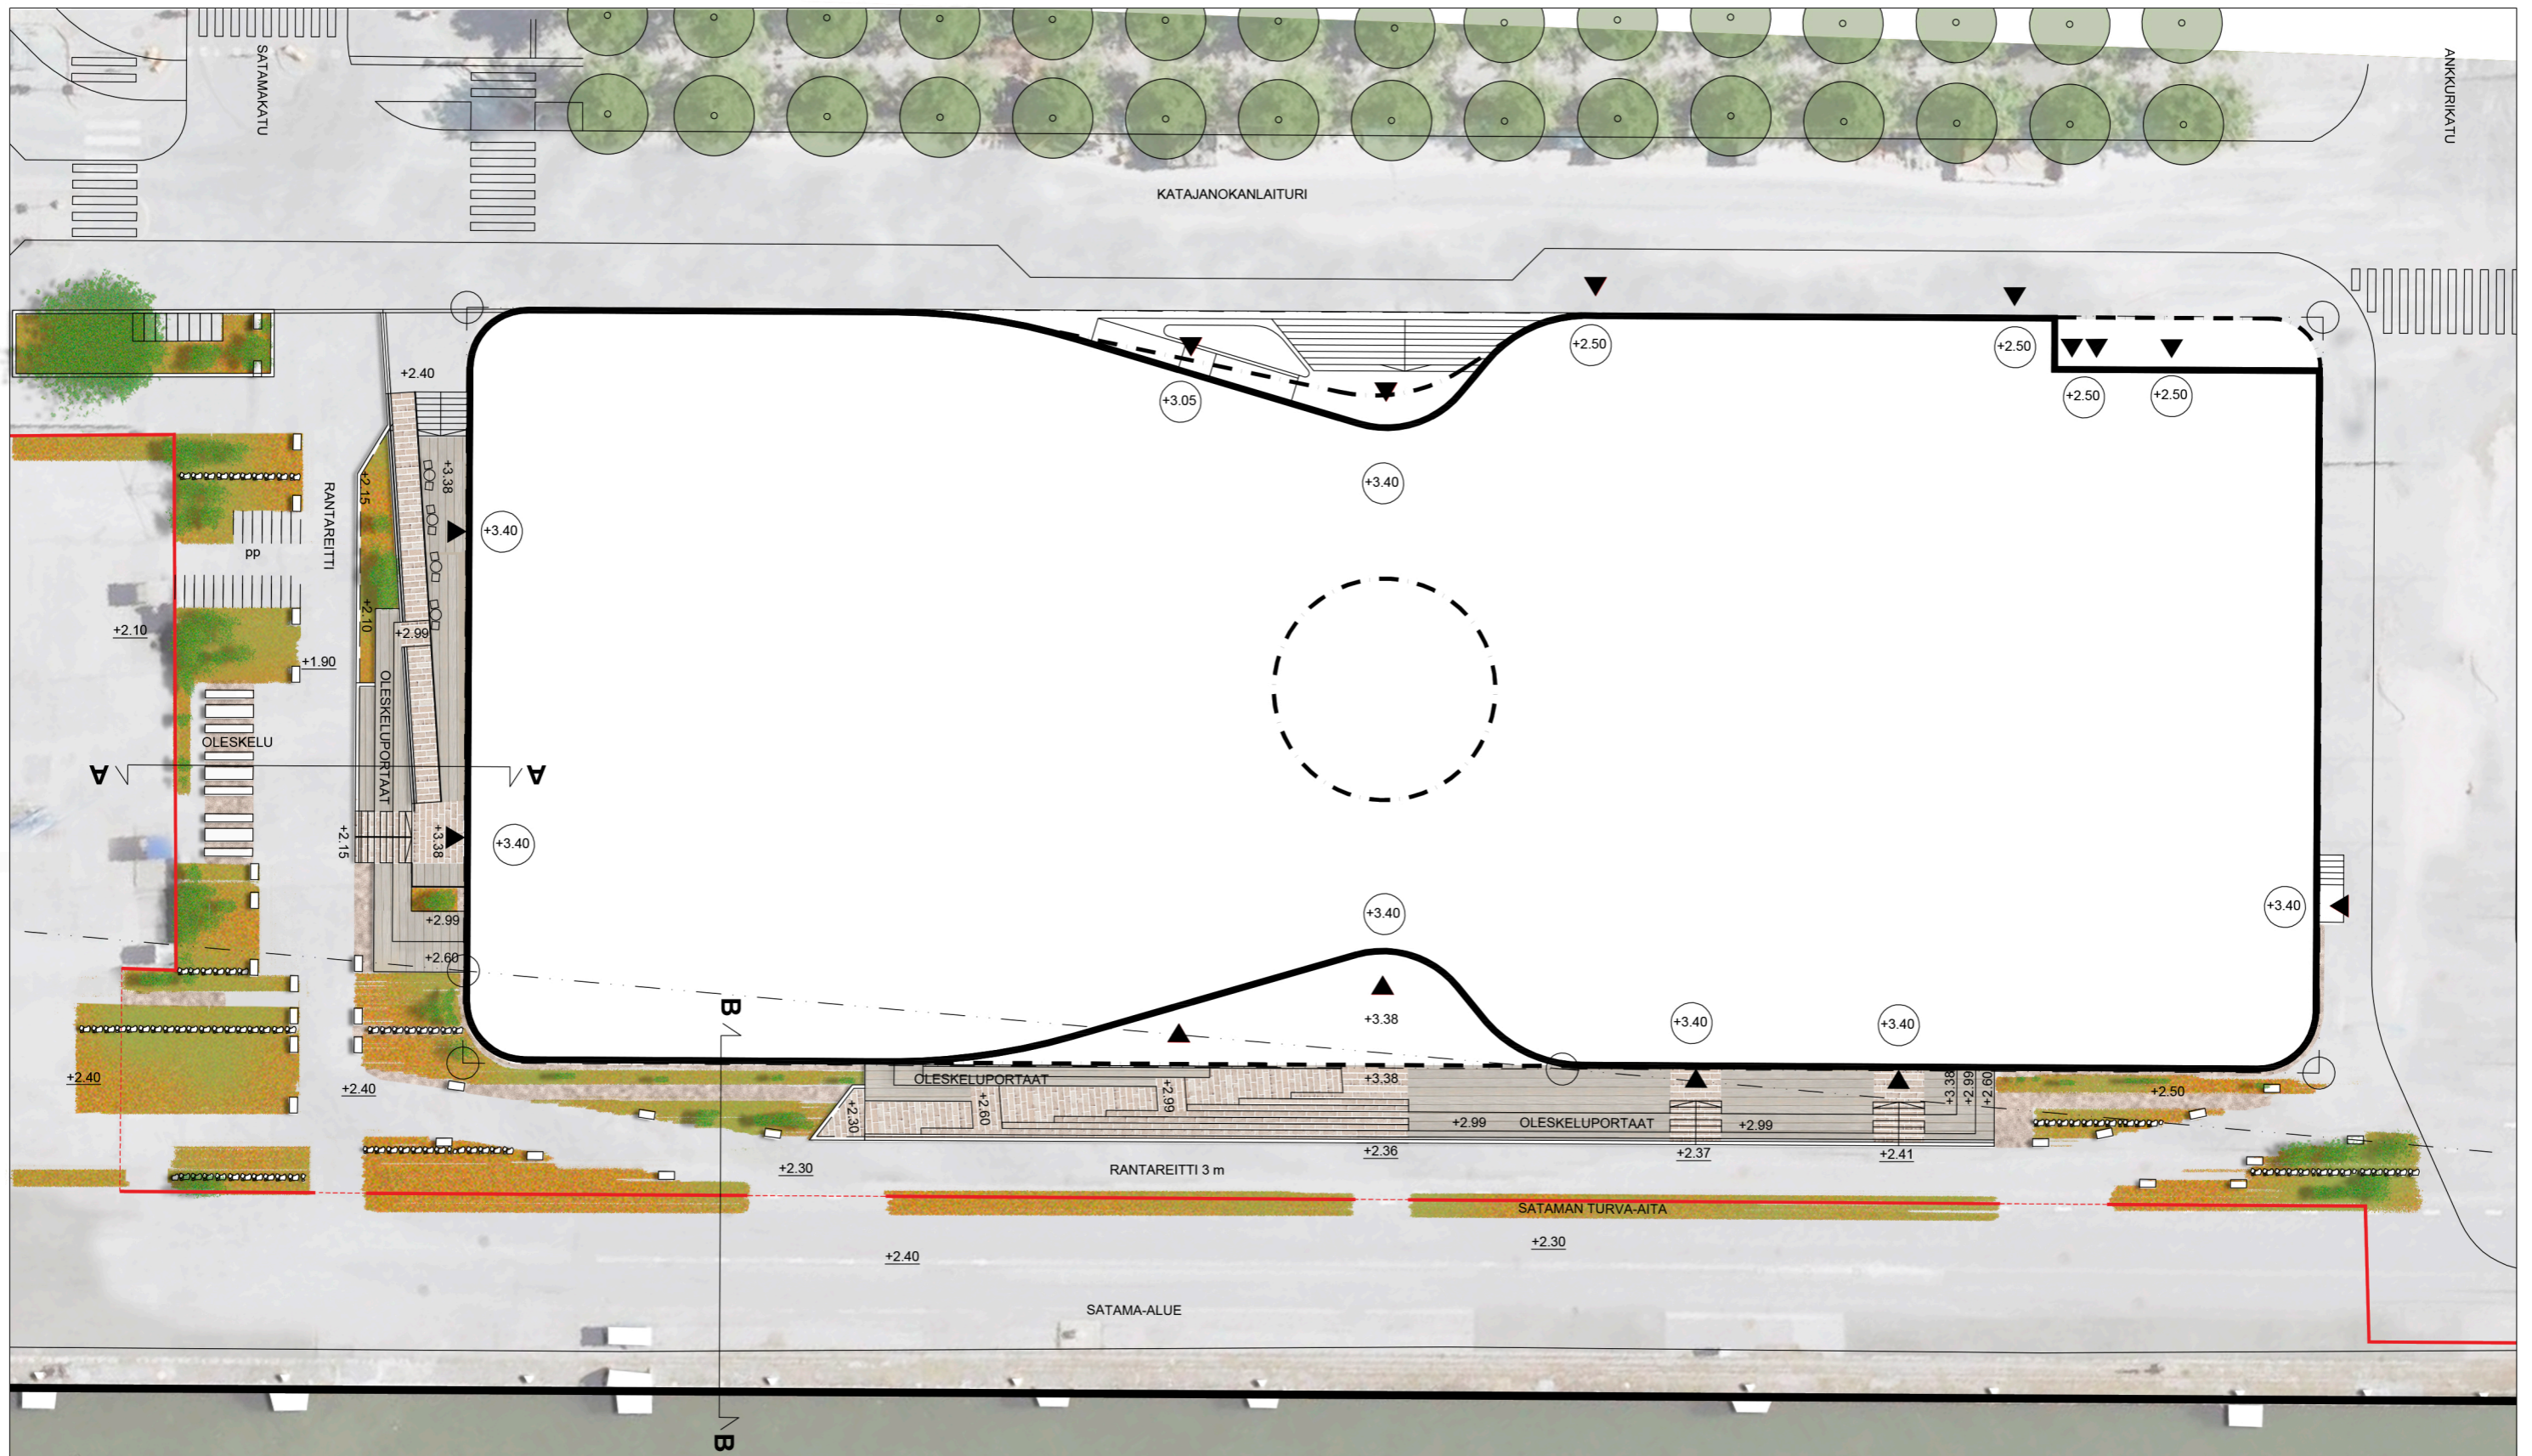



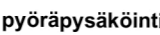



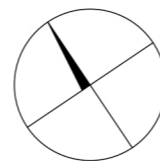
KATAJANOKANLAITURI 4 - VÄLIAIKAISUUNNITELMA

HAVAINNEMATERIAALI

 


MERKINTÖJEN SELITYKSET

- | | | | | | |
|---|---------------------|---|---------------------|---|---------------------------------|
|  | puutaso |  | avettava kulkuaukko |  | sataman aita |
|  | kiveys, luonnonkivi |  | pp |  | kivipaadet, luonnonkivi |
|  | istutusalue |  | pp |  | pöytäpenkkiryhmä |
|  | asfaltti |  | pp |  | kierrätysasfaltti |
|  | somero |  | pp |  | pyöräpysäköinti |
| | |  | +2.41 +2.15 | | korkeuspiste: <u>oleva/uusi</u> |




**VÄLIAIKAISUUNNITELMA
pohjapiirustus 1:400**

MAANLUMMO

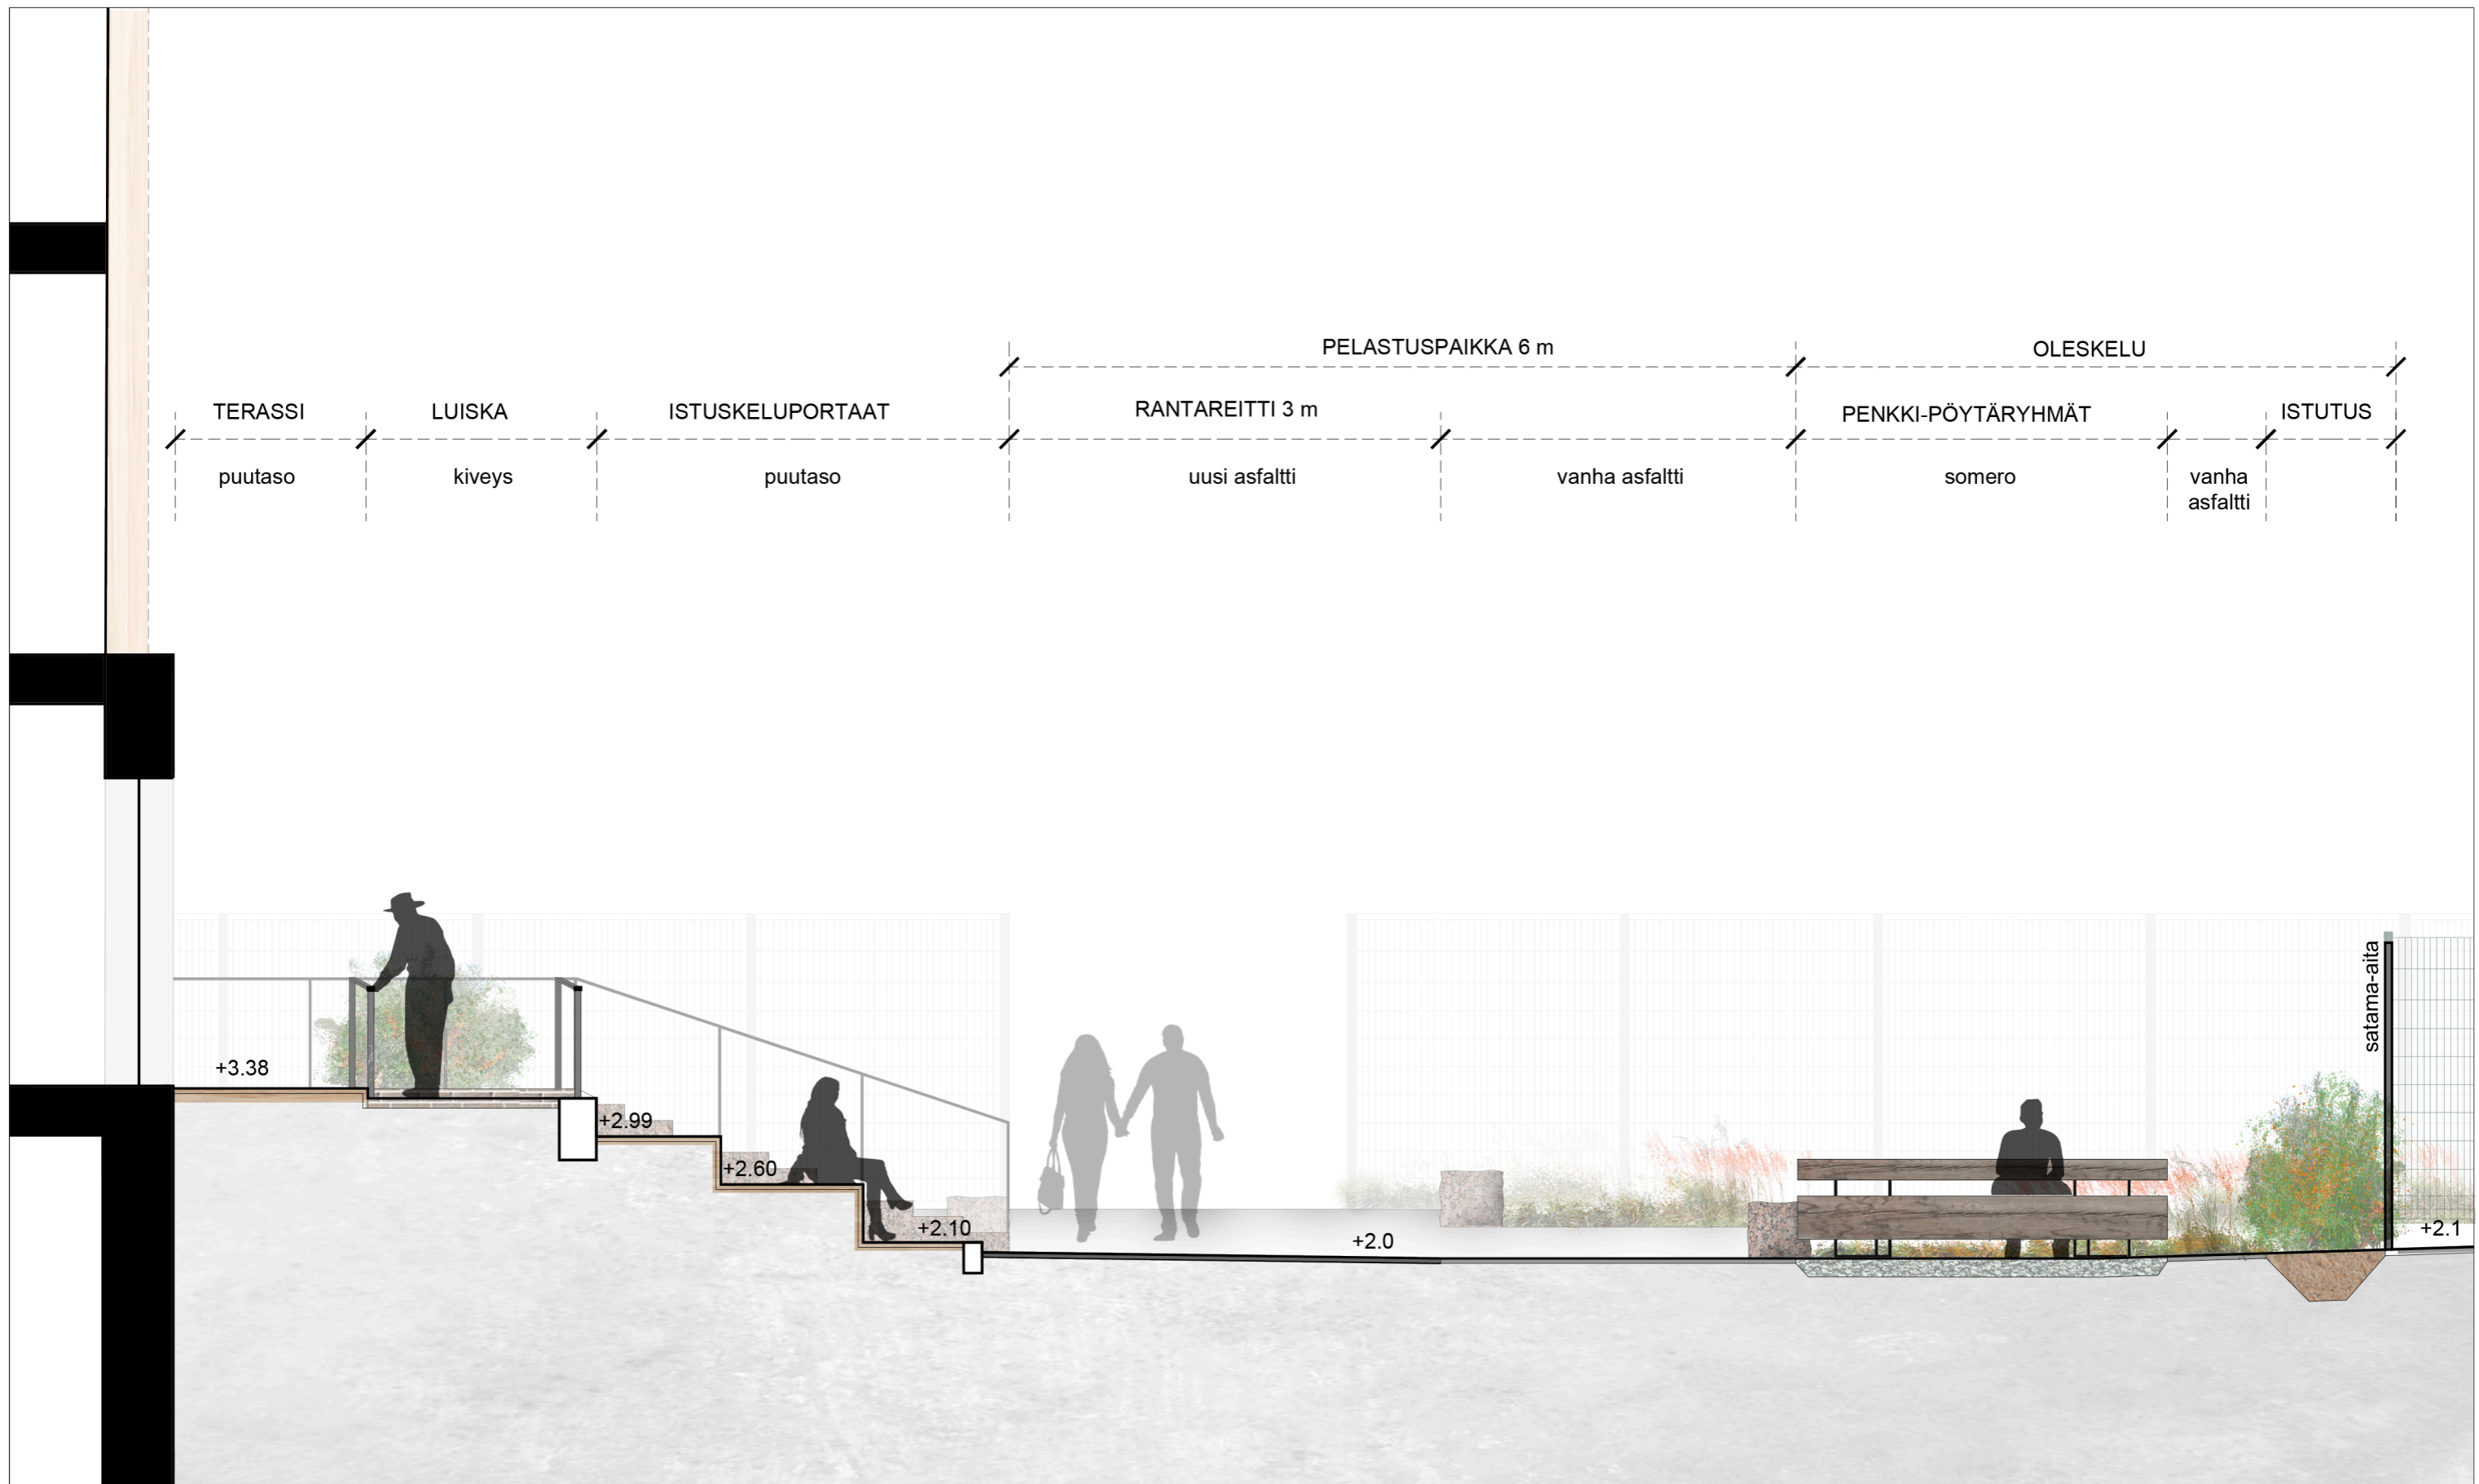

VÄLIAIKAISUUNNITELMA
leikkaus A-A 1:50

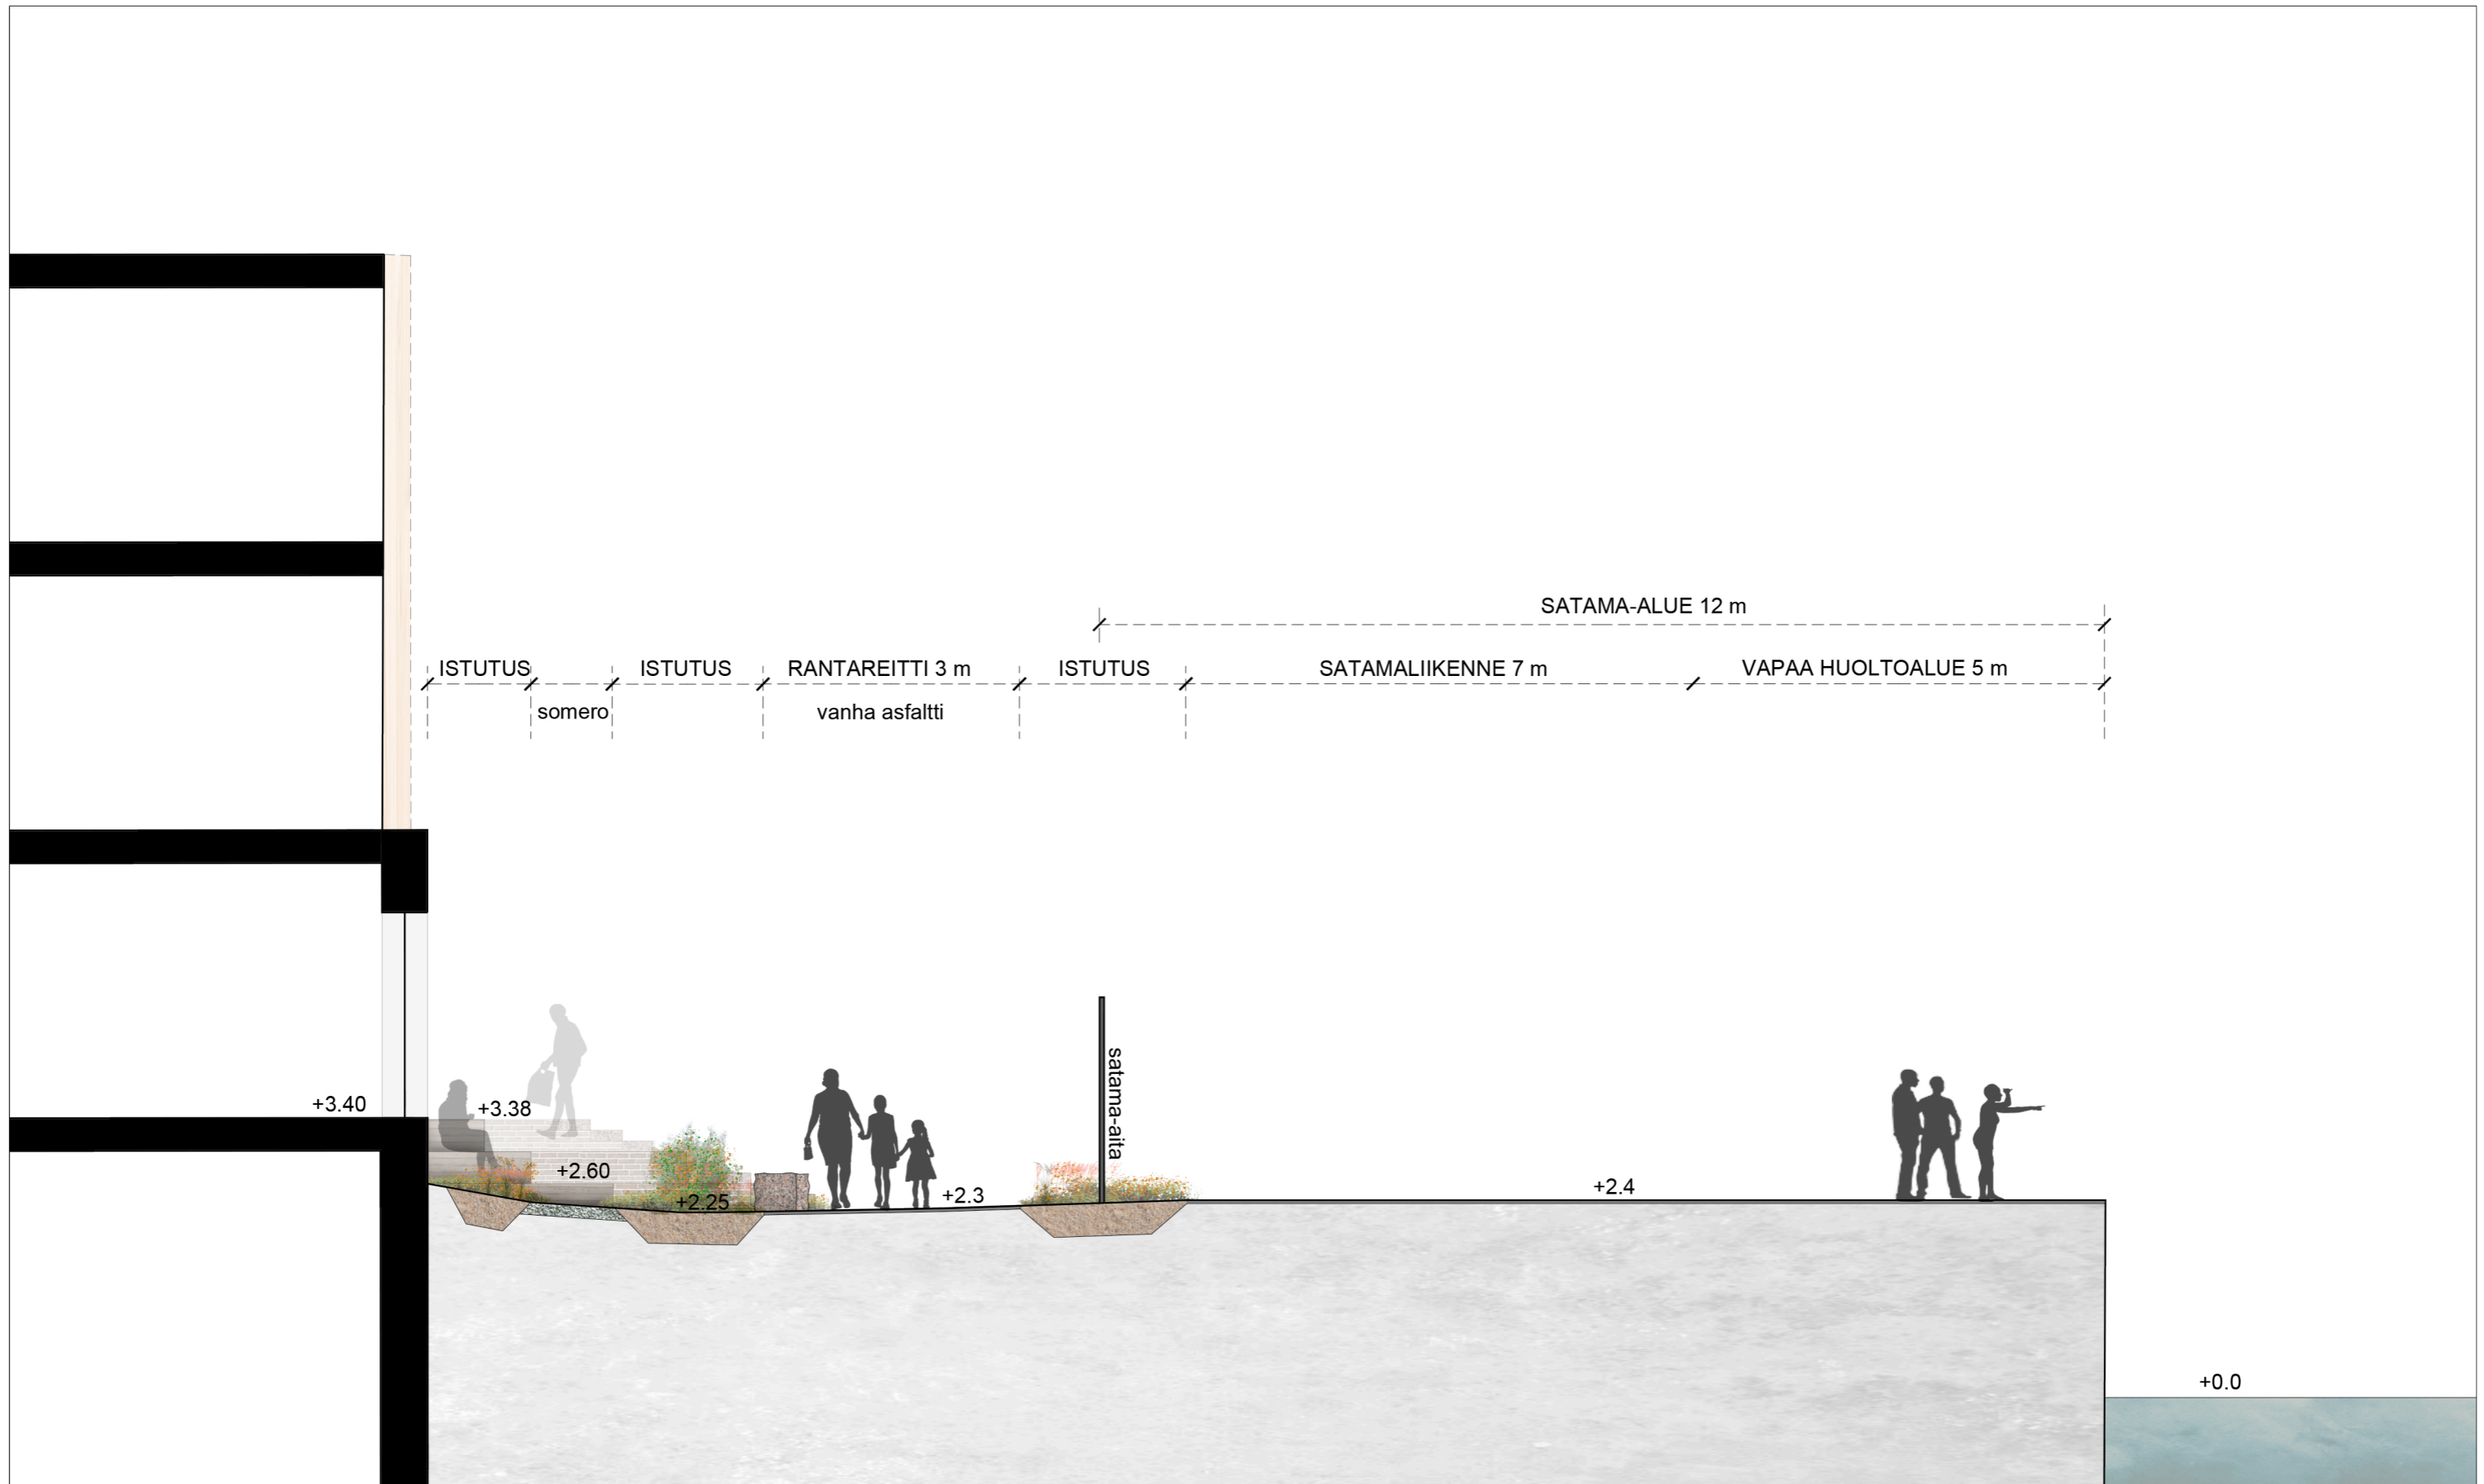

VÄLIAIKAISSUUNNITELMA
leikkaus B-B 1:75