



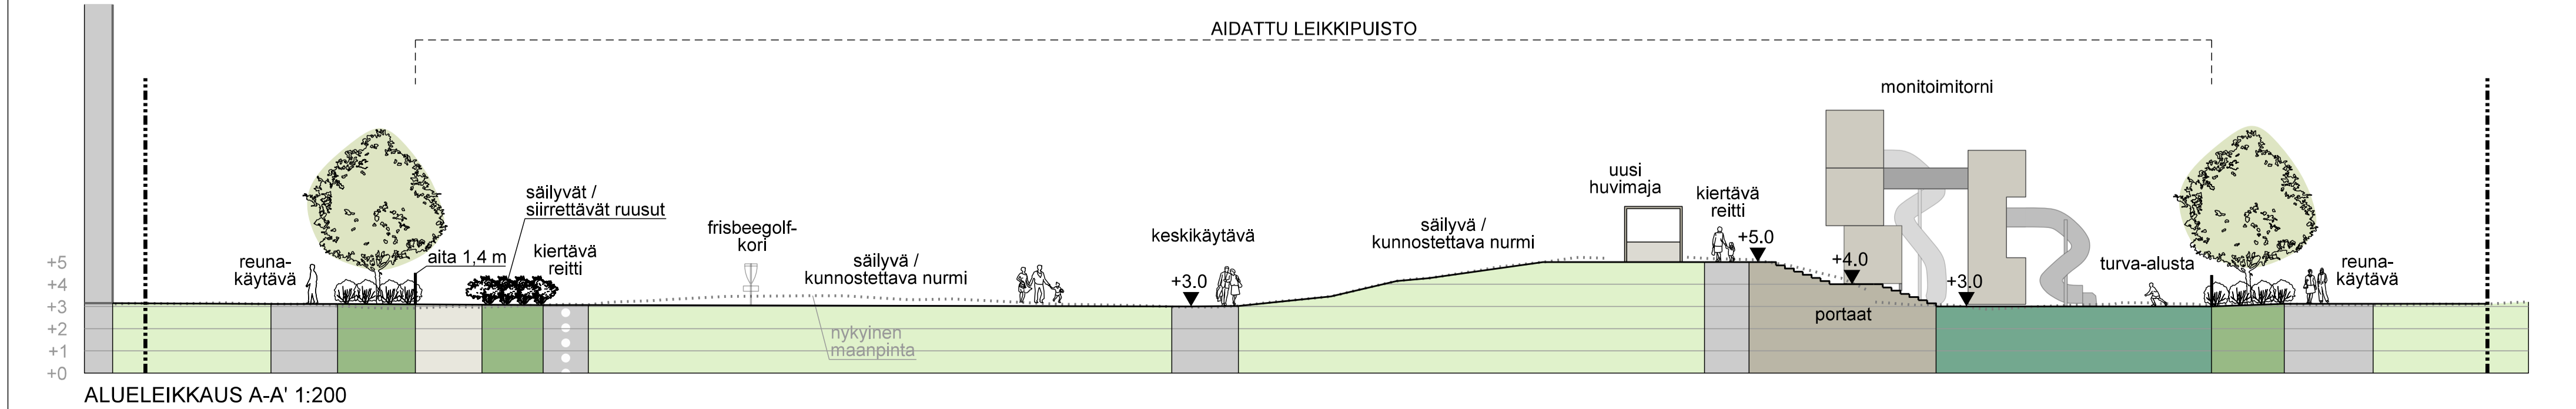

**MERKINTÖJEN SELITYKSET**

- KASVILLISUUS**
- SÄILYVÄ LEHTIPUU
- ⊕ ISTUTETTAVA LEHTIPUU
- ⊗ POISTETTAVA LEHTIPUU
- POISTETTAVA PENSAS- JA PERENNA-ALUE
- SÄILYVÄ PENSAS JA ALUSKASVILLISUUS
- ISTUTETTAVA PENSASALUE
- ISTUTETTAVA PERENNA-ALUE
- SÄILYVÄ NURMI
- UUSI NURMI
- PINTAMATERIAALIT**
- UUSI HIEKKATEKONURMI, eri värejä ja kuvioita
- PINTAKUNNOSTETTAVA / UUSI ASFALTTI
- ASFALTTIMAALAUKSET YM. KUVIOINNIT
- UUSI KIVITUHKA
- SÄILYVÄ BETONIKIVEYS
- UUSI BETONIKIVEYS, pergoloiden alusta
- UUSI BETONILAATOITUS, eri värejä
- UUSI NUPUKIVIREUNUS, 1 tai 3 riviä
- RAKENTEET JA KALUSTEET**
- UUDET PORTAAT
- UUSI PENKKI
- UUSI PÖYTÄ-PENKKI-RYHMÄ
- UUSI MONIMUOTOINEN ISTUSKELUTASO
- UUSI LEIKKI- / KUNTOILUVÄLINE, turva-alue katkoviivalla, osa leikkivälineistä suunnitellaan erikseen kohteeseen
- UUSI PELIAREENA
- UUSI KOLMILANKA-AITA JA PORTIT, korkeus 1,4 m (leikkipuiston ulkoreuna) ja 0,8 m (pienien lasten aitaus leikkipuiston sisällä)
- UUSI ROSKA-ASTIA
- UUSI PYÖRÄTELIN, runkolukittava, 2 pyöräpaikkaa / teline
- SÄILYVÄ PUUSTOVALAISIN
- UUSI PUUSTOVALAISIN
- UUSI KOHDEVALAISIN
- UUSI TAPAHTUMASÄHKÖPISTE
- TASAUUS JA KUIVATUS**
- NYKYINEN KAIVON KANSI, umpi- / ritiläkansi
- NYKYINEN KORKEUSKÄYRÄ
- UUSI KORKEUSKÄYRÄ, puiston itä- ja etelärinne muotoillaan uudelleen
- +3.20 KORKEUSASEMA
- LEIKKAUKSEN PAIKKA
- PUUSTOALUEEN RAJA
- SUUNNITELMA-ALUEEN RAJA

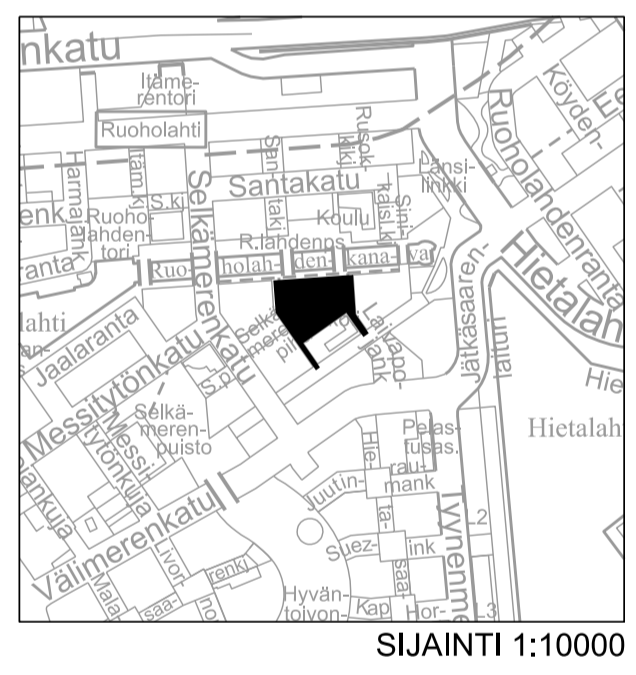

**LUONNOS 14.1.2022**

Helsinki		Kaupunkiympäristön toimiala		www.hel.fi	
KAUP.O.SA, OSA-ALUE		20. Länsisatama, 203. Jätkäsaari		sähköposti: etunimi.sukunimi@hel.fi	
LEIKKIPUISTO RUOHOLAHTI					
Puistosuunnitelma					
MK	LIITTYY	NRO	KHS		
1:300	KORVAA	via 6240/1	KYLK		
1:200	KORVATTU	TASOKOORDINAATISTO: ETRS-GK25	HYV.		
	ASEMAKAAVA	9590	TARK.		
	LIKENNES.	KORKEUSJÄRJESTELMÄ: NZ000	PROJ.	xx.xx.2022	J. Saarikko
maisema-arkkitehtitoimisto NÄKYMÄ Oy			HYV.	xx.xx.2022	T. Perälä
Machelininkatu 34 B, 00260 Helsinki, p. 09-622 717 27			TARK.	xx.xx.2022	T. Perälä, L. Luukas
			LAAT.	xx.xx.2022	A. Torres