



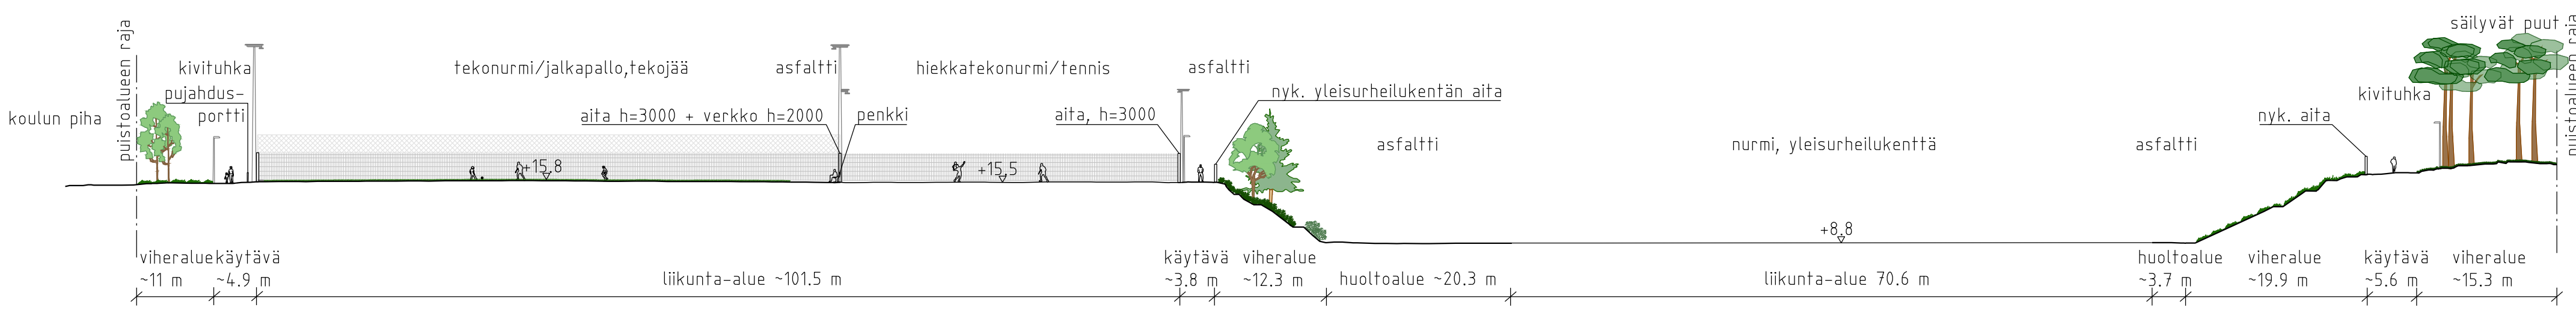

- MERKINNÄT:**
- Suunnittelalueen raja, merkitty 0,5 m rajasta
  - Säilytettävä lehtipuu, säilytettävä havupuu
  - Poistettava puu
  - Istutettava lehtipuu
  - Istutettava havupuu
  - Nykyinen metsä
  - Nykyinen kasvillisuusalue
  - Nykyinen poistettava pensas
  - Istutettava matala lehtipensas
  - Istutettava matala havupensas
  - Niitty
  - Käyttönurmikko A3
  - Kunta
  - Avokallioalue
  - Tekonurmi (jalkapallo)
  - Hiekkatekonurmi (tennis)
  - Hake
  - Asfaltti, asfalttimaalaus
  - Asfaltti, pelikenttäpinnoite
  - Betonikiveys, harmaa
  - Nykyinen kivituhka
  - Kivituhka, #0-6, harmaa
  - Turva-alue / kumialusta
  - Nykyinen polkuyhteys
  - Reunatuki, puu
  - Kentän reunan tuenta, L-muuri, betoni
  - Porras, betonikiveä
  - Kolmilanka-aita, korkeus vaihtelee
  - Liukuportti, 4 m
  - Pujahdusportti, leveys 0,9 m
  - Käyntiportti, leveys 0,9 m
  - Luonnos uudesta huoltorakennuksesta
  - Puomi, avattava
  - Vesiposti, uusittava
  - 20m:n juoksupaalu, puinen, maalattu
  - Penkki
  - Pyöreä penkki
  - Pöytä ja penkit
  - Roska-astia, metallia
  - Pyöräteline, runkolukittava
  - Info-taulu
  - Opastaulu
  - Kenttävalaisin
  - Puistovalaisin
  - Nykyinen poistettava valaisin
  - Lahopuu, jätetään urakassa kaadetun puiden runkoja lahopuiksi
  - Koripalloteline
  - Liikuntavälineitä
  - Jalkapallomaalit
  - Hulevesikaivo, nykyinen
  - Lämmitteinen korkeusama

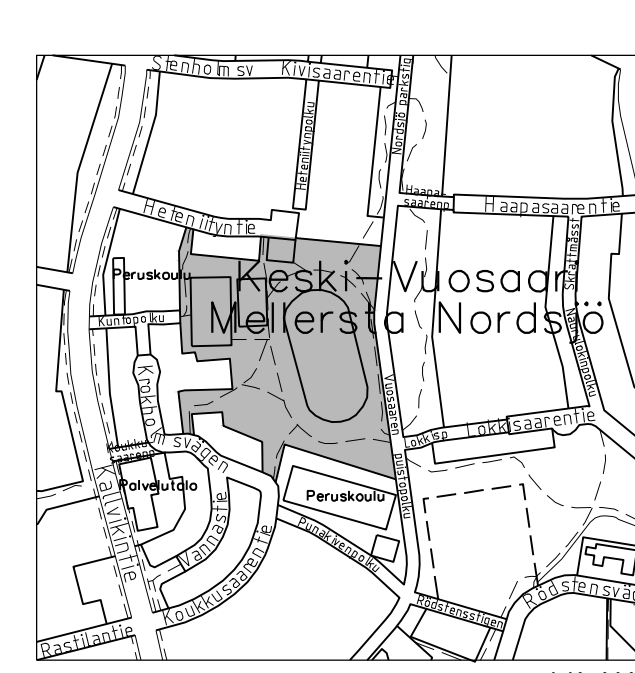

LUONNOS 26.10.2023

Helsinki		Kaupunkiympäristön toimiala		www.hel.fi	
Kaupunginosa, osa-alue		54. Vuosaari, 541. Keski-Vuosaari		sähköposti: etunimi.sukunimi@hel.fi	
<b>HETENIITYNKENTTÄ</b>					
Puiston ja pysäköintialueen suunnitelma					
Puistosuunnitelma					
NO	LETTY	NR		KHS	
1:500	KORVA	VI	6367/1	KYL	
	KORVA	TAS	6367/1	HYV.	
	ASERKA	ETRS	OK2	TARK.	
	ERKENN.	KORKEUS	JÄRJESTELMÄ:	PROJ.	E. Ketunen
		N2000		HYV.	T. Kärki
				TARK.	S. Niemelä-Prättinen
				LAAT.	S. Salmjärvi

**wsp** WSP Finland Oy  
Pöytäkirja: 1.13.kn  
0520 Helsinki  
Puh: 0207 864 11