


PIIRUSTUSMERKINNÄT

- Ajorata/jalkakäytävä ja pp, asfalttia
- Pyöräkaista, punainen, pinnoite
- Betonikiveys, musta
2:n kiven valkoinen betonikiviraita
3:n kiven harmaa noppakiviraita
- Nupukiveys, sekävärinen
- Noppakiveys, sekävärinen
- Noppakiveys, harmaa
- Nurmetus
- Lehtipensas, matala
- Istutettava lehtipuu 19 kpl
- Nykyinen lehtipuu 16 kpl
- Poistettava puu 6 kpl
- Yksittäispensas
- Kadun likimääräinen korkeusasema
- Reunatuki, luonnonkivi, punainen
- Reunatuki, madallettu/luiskattu, luonnonkivi, punainen
- Reunatuki, upotettu, luonnonkivi, punainen
- Reunatuki, nykyinen
- 2:n kiven harmaa noppakiviraita
- 2:n kiven sekävärinen noppakiviraita
- 3:n kiven harmaa noppakiviraita
- 3:n kiven sekävärinen noppakiviraita
- 2:n kiven sekävärinen nupukiviraita
- Roska-astia
- Valaisinpylväs
- Poistettava valaisinpylväs
- Pysäkkikatos
- Kaide
- Liikennevalo-ohjattu liittymä
- Portaali
- Liikennevaloulokeportaali
- Liikennevalopylväs
- Ulkomainoslaitte
- Palovesiasema + pollareita

Katu kuivatetaan hulevesiviemäreillä, jotka liitetään Porkkalankadun olemassa oleviin viemäriin.

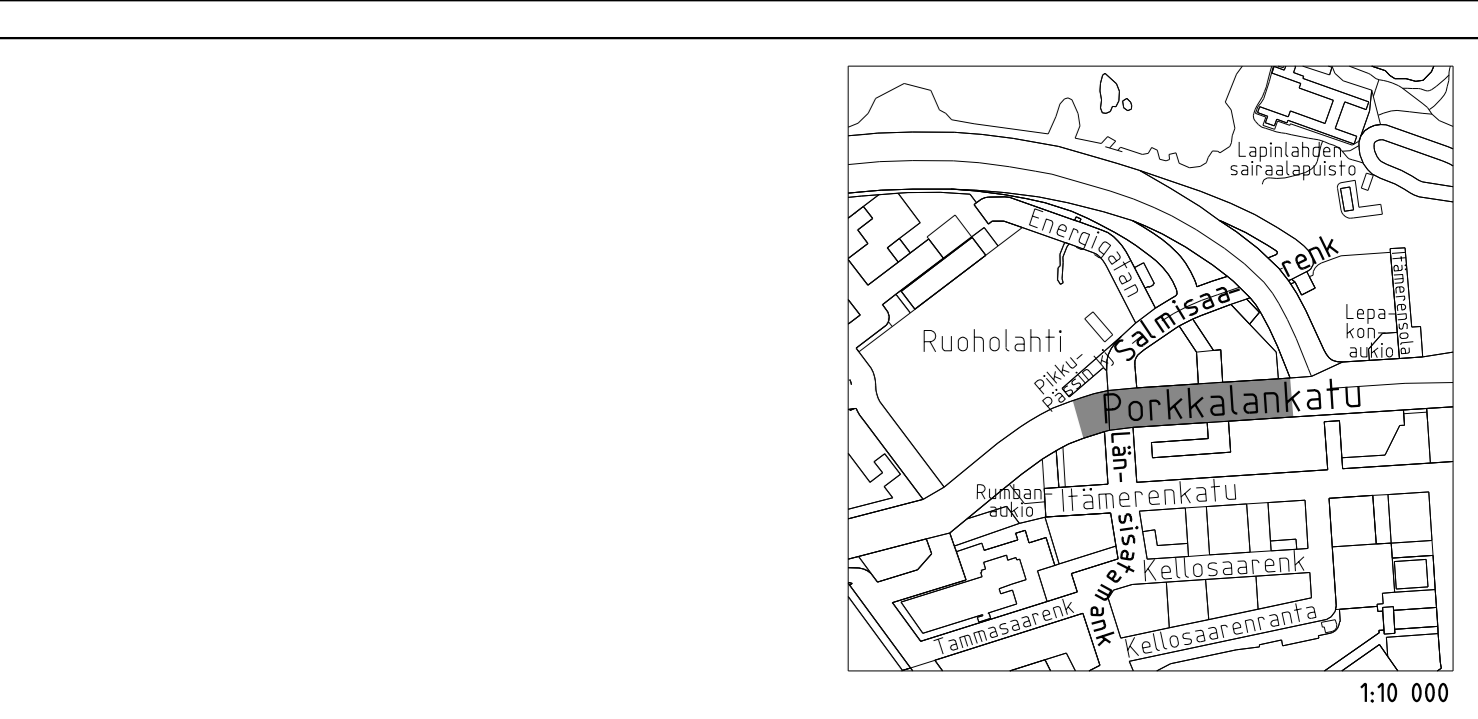

A Suojatie lisätty Länssitamankadun risteykseen. Katusuunnitelma-alueen rajausta siirretty länssin suuntaan.		5.10.2023	J. Heinonen	K. Verkamo
Helsinki Kaupunkiympäristön toimiala		www.hel.fi		sähköposti: etunimi.sukunimi@hel.fi
KAUPUNGIN OSA-ALUE				
20. Länssitama				
PORKKALANKATU välillä Länssitamankatu-Länssiväylä				
Katusuunnitelma				
MK	LIITTYVÄ	31215/1	NRO	31855/1
1:500	KORVAA		KHS	
	KORVATTU		KYLK	
	ASEMAKAAVA	10490, 10590	HYV.	28.4.2023 R. Putkonen
	LIKENNES.	6965	TARK.	28.4.2023 I. Rantanan
			PROJ.	28.4.2023 K. Verkamo
			HYV.	28.4.2023 J. Lahti
			TARK.	28.4.2023 J. Väätäinen
			LAAT.	28.4.2023 J. Heinonen

SITOWISE

Linnotustie 6D
02600 Espoo
020 747 6000
www.sitowise.com