



- PIIRUSTUSMERKINNÄT**
- Suunnitelualueen raja
 - Asemakaavan mukainen viheralueen raja
 - +3.26 Likimääräinen korkeusasema
 - +7.90 Suunniteltu korkeusasema
 - Suunniteltu korkeuskäyrä
 - Kivifuhka
 - Joustopinnoite
 - Hiekka
 - Tekonurmi
 - Nykyinen kasvillisuus
 - Nurmi
 - Niitty
 - Lehtipensas
 - Kasvipeitteinen hulevesipainanne
 - Nykyinen lehtipuu
 - Istutettava lehtipuu
 - Istutettava havupuu
 - Harvennettava haavikko, yksittäisiä puita valikoidaan kasvamaan
 - Istutettava yksittäispensas
 - Nykyinen hulevesikaivon kansi
 - Suunniteltu oja
 - Suunniteltu rumpu
 - Nupukivikouru
 - Korkea verkkoaita
 - Matala aita
 - Pyöräteline
 - Penkki, selkänöjällinen
 - Penkki, selkänöjaton ja liikuttava
 - Roska-astia
 - Nykyinen valaisinytäväs
 - Nykyinen liikennemerkki
 - Infotaulu

Tilanhoidajankaafi

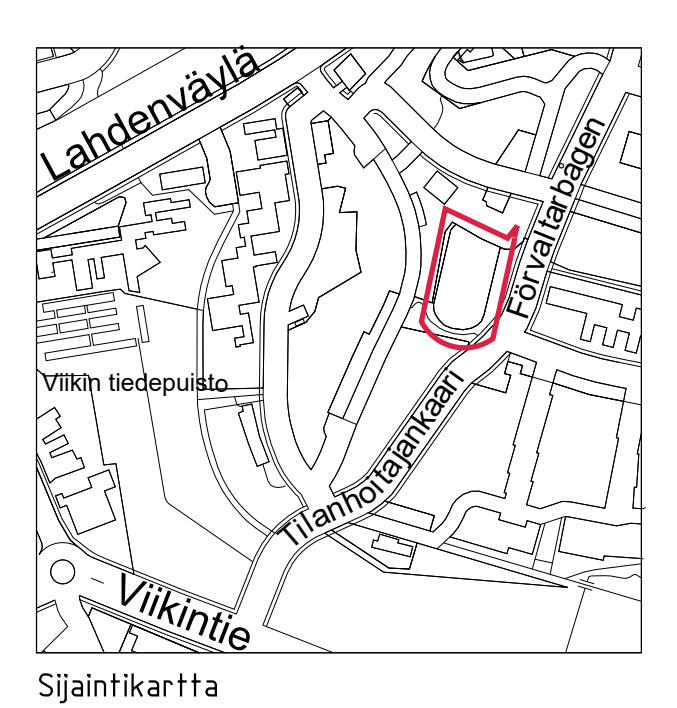

LUONNOS 4.10.2023

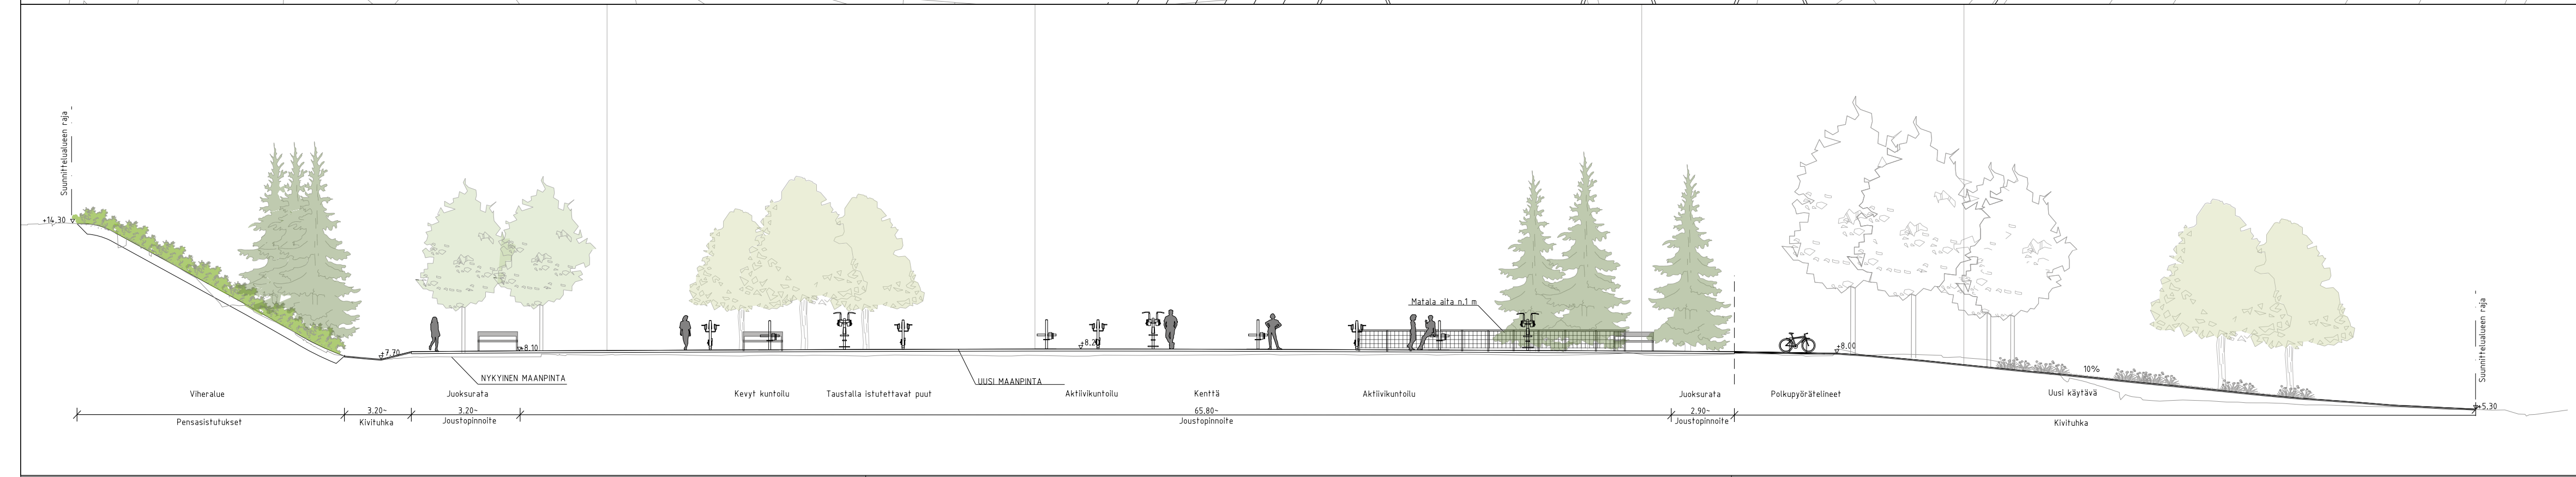

Helsinki Kaupunkiympäristön toimiala		www.hel.fi	
Viikki 36		sähköposti: etunimi.sukunimi@hel.fi	
VIIKINKENTTÄ			
Lafokarfanontie 15			
00790 Helsinki			
Puistosuunnitelma			
1:200	KORVAA 00000/000	NRO VIO 6359/1	KOS
	KORVATTU 00000/000	ETRS-GK25	KYLK
	ASEMAKAAVA 00000	KORKEUSJÄRJESTELMÄ: N2000	HYV.
	LIIKENNES. 00000		TASK.
			PROJ.
			HYV.
			TASK.
			LAAT.

SITOWISE