


- PIIRUSTUSMERKINNÄT**
- Jalkakäytävä ja pp, asfalttia
 - Luonnonkivilaatta, ruskea, kierrätetty
 - Niitty
 - Perenna- ja heinäistutus
 - Lehtipuu
 - Pensas
 - Paasikivi, harmaa, kierrätetty, 12 kpl
 - Hulevesikaivo, uusi
 - Puistovalaisinpylväs, h=5m, sinkitty
 - Katuvalaisinpylväs, h=6m, sinkitty
 - Pollarivalaisin, corten-teräs, kierrätetty, 7 kpl
 - Roska-astia
 - Metallilanka-aita, h=1,2m
 - Likimääräinen korkeusasema
 - Reunatuki, luonnonkivi, punainen
 - Reunatuki, luiskattu, luonnonkivi, punainen
 - Lopullisen valvomorakennuksen rakennusala

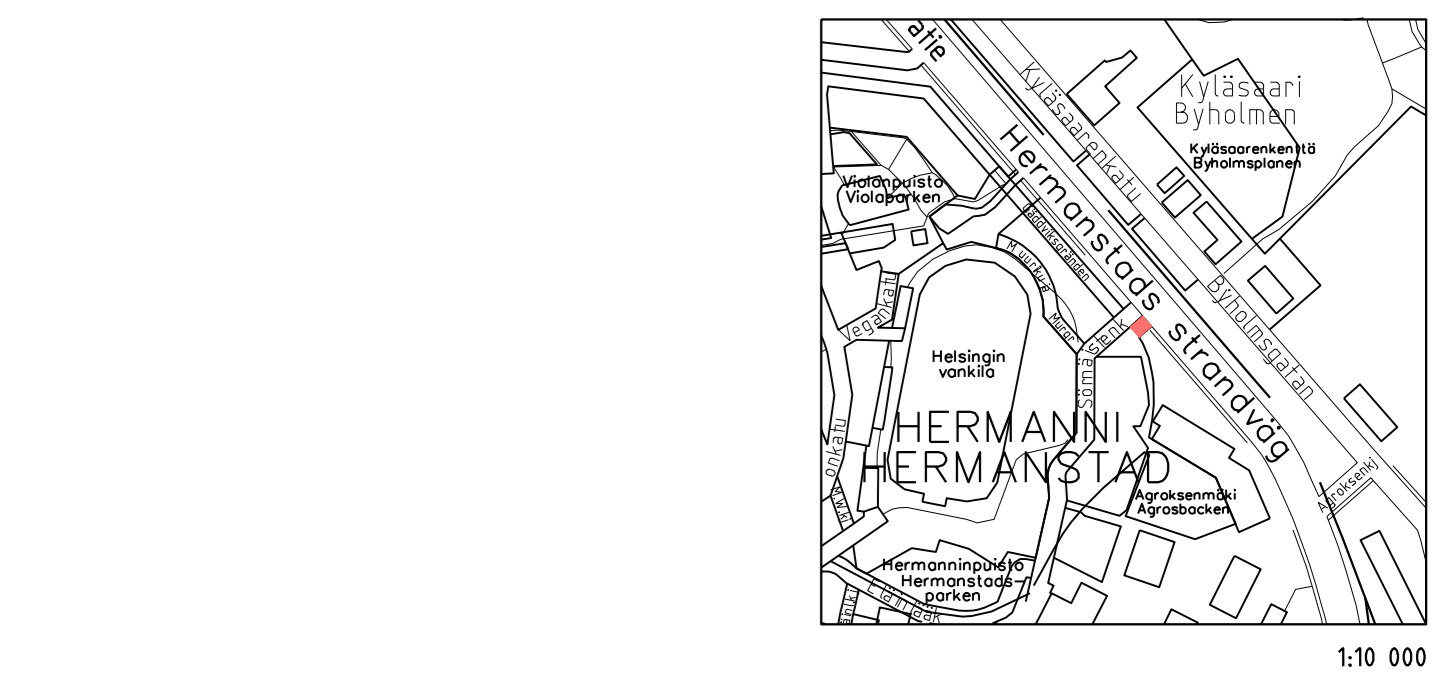

LUONNOS 31.8.2023

Helsinki Kaupunkiympäristön toimiala www.hel.fi
sähköposti: etunimi.sukunimi@hel.fi

KAUP.O.SA, OSA-ALUE
21. Hermanninmäki, 211. Hermanninmäki

SÖRNÄISTENKATU
Katuaukio

Katusuunnitelma

MK	LIITTYÄ	NRO	KHS	
1:200	KORVAA	32029/1	KYLK	
	KORVATTU	TASOKOORDINAATISTO: ETRS-GK25	HYV.	R. Putkonen
	ASEMAKAAVA	12760	TARK.	I. Rantanen
	LIKENNES.	KORKEUSJÄRJESTELMÄ: N2000	PROJ.	T. Lautaniemi
			HYV.	T. Lautaniemi
			TARK.	J. Nihtilä
			LAAT.	O. Mahlio

Rakennamme maailman toimivinta kaupunkia
KALASATAMASTA PASILAAN