


MERKINTÖJEN SELITYKSET

- KASVILLISUUS**
- SÄILYVÄ LEHTIPUU
 - ⊗ POISTETTAVA LEHTIPUU
 - ⊕ ISTUTETTAVA LEHTIPUU
 - ⊖ ISTUTETTAVA HAVUPUU
 - ⊙ ISTUTETTAVA KUKKIVA PIENPUU / OMENAPUU
 - ISTUTETTAVA YKSITTÄISPENSAS
 - SÄILYVÄ NURMI
 - UUSI / KORJATTAVA NURMI
 - SÄILYVÄ PENSASISTUTUS
 - POISTETTAVA PENSASISTUTUS
 - UUSI PENSASISTUTUS
 - ISTUTETTAVAT ISOT PERENNAT / KUKKIVAT MATALAT PENSAAIT
 - ISTUTETTAVA KÖYNNÖS
 - ALUE, JOHON ISTUTETAAN SIPULIKUKKIA
- PÄÄLLYSRAKENTEET**
- AVOKALLIO
 - KALLIOLEIKKAUS
 - POISTUVA KÄYTÄVÄ
 - kt SÄILYVÄ KIVITUHKAKÄYTÄVÄ
 - KT UUSI KIVITUHKAKÄYTÄVÄ
 - KUNNOSTETTAVA HIEKKAKENTTÄ
 - ASF PINTAKORJATTAVA ASFALTTI
 - UUSI MAATIILIPINNOITE
 - UUSI SORAKATE
 - SÄILYVÄ KENTTÄ- / NOPPAKIVEYS
 - UUSI LUONNONKIVEYS
 - nk OLEVA NUPUKIVIREUNUS / -KOURU
 - NK UUSI NUPUKIVIREUNUS / -KOURU
 - SÄILYVÄ REUNAKIVI
 - UUSI REUNAKIVI
- KALUSTEET JA RAKENTEET**
- pe SÄILYVÄ PENKKI
 - PE UUSI PENKKI / PÖYTÄ-PENKKIRYHMÄ
 - UUSI PUUTARHAKAIN
 - PAIKKAVARAUS TAIDETEOKSELLE
 - ro SÄILYVÄ / UUSI ROSKA-ASTIA
 - INFO UUSI INFOTAULU
 - ✈ SÄILYVÄ VALAISIN / PYLVÄS
 - UUSI KENTÄN VALONHEITIN
 - ◆ UUSI PYLVÄSVALAISIN
 - ◆ UUSI POLLARIVALAISIN
 - SÄILYVÄ AITA
 - UUSI PELIKENTÄN AITA JA HUOLTOPORTTI
 - UUSI SUOJAKAIDE
 - KUNNOSTETTAVA TIILIMUURI, muurin madaltaminen (puiston länsiosassa)
 - KUNNOSTETTAVA KIVIJALKA / TIILIMUURI, (puiston itäosassa)
 - SÄILYVÄT PORTAAT, KÄSIJOHTEET UUSITTAAN
 - PURETTAVA RAKENNE
 - PAASIKIVIMUURI UUSI MATALA TUKIMUURI, paasikivi
- TASAUS- JA KUIVATUS**
- SÄILYVÄ HULEVESIKAIVO / TARKASTUSKAIVO
 - oVP UUSI VESIPISTE
 - OLEVA LUISKA / UUSI LUISKA
 - SUUNNITTELUALUEEN RAJA

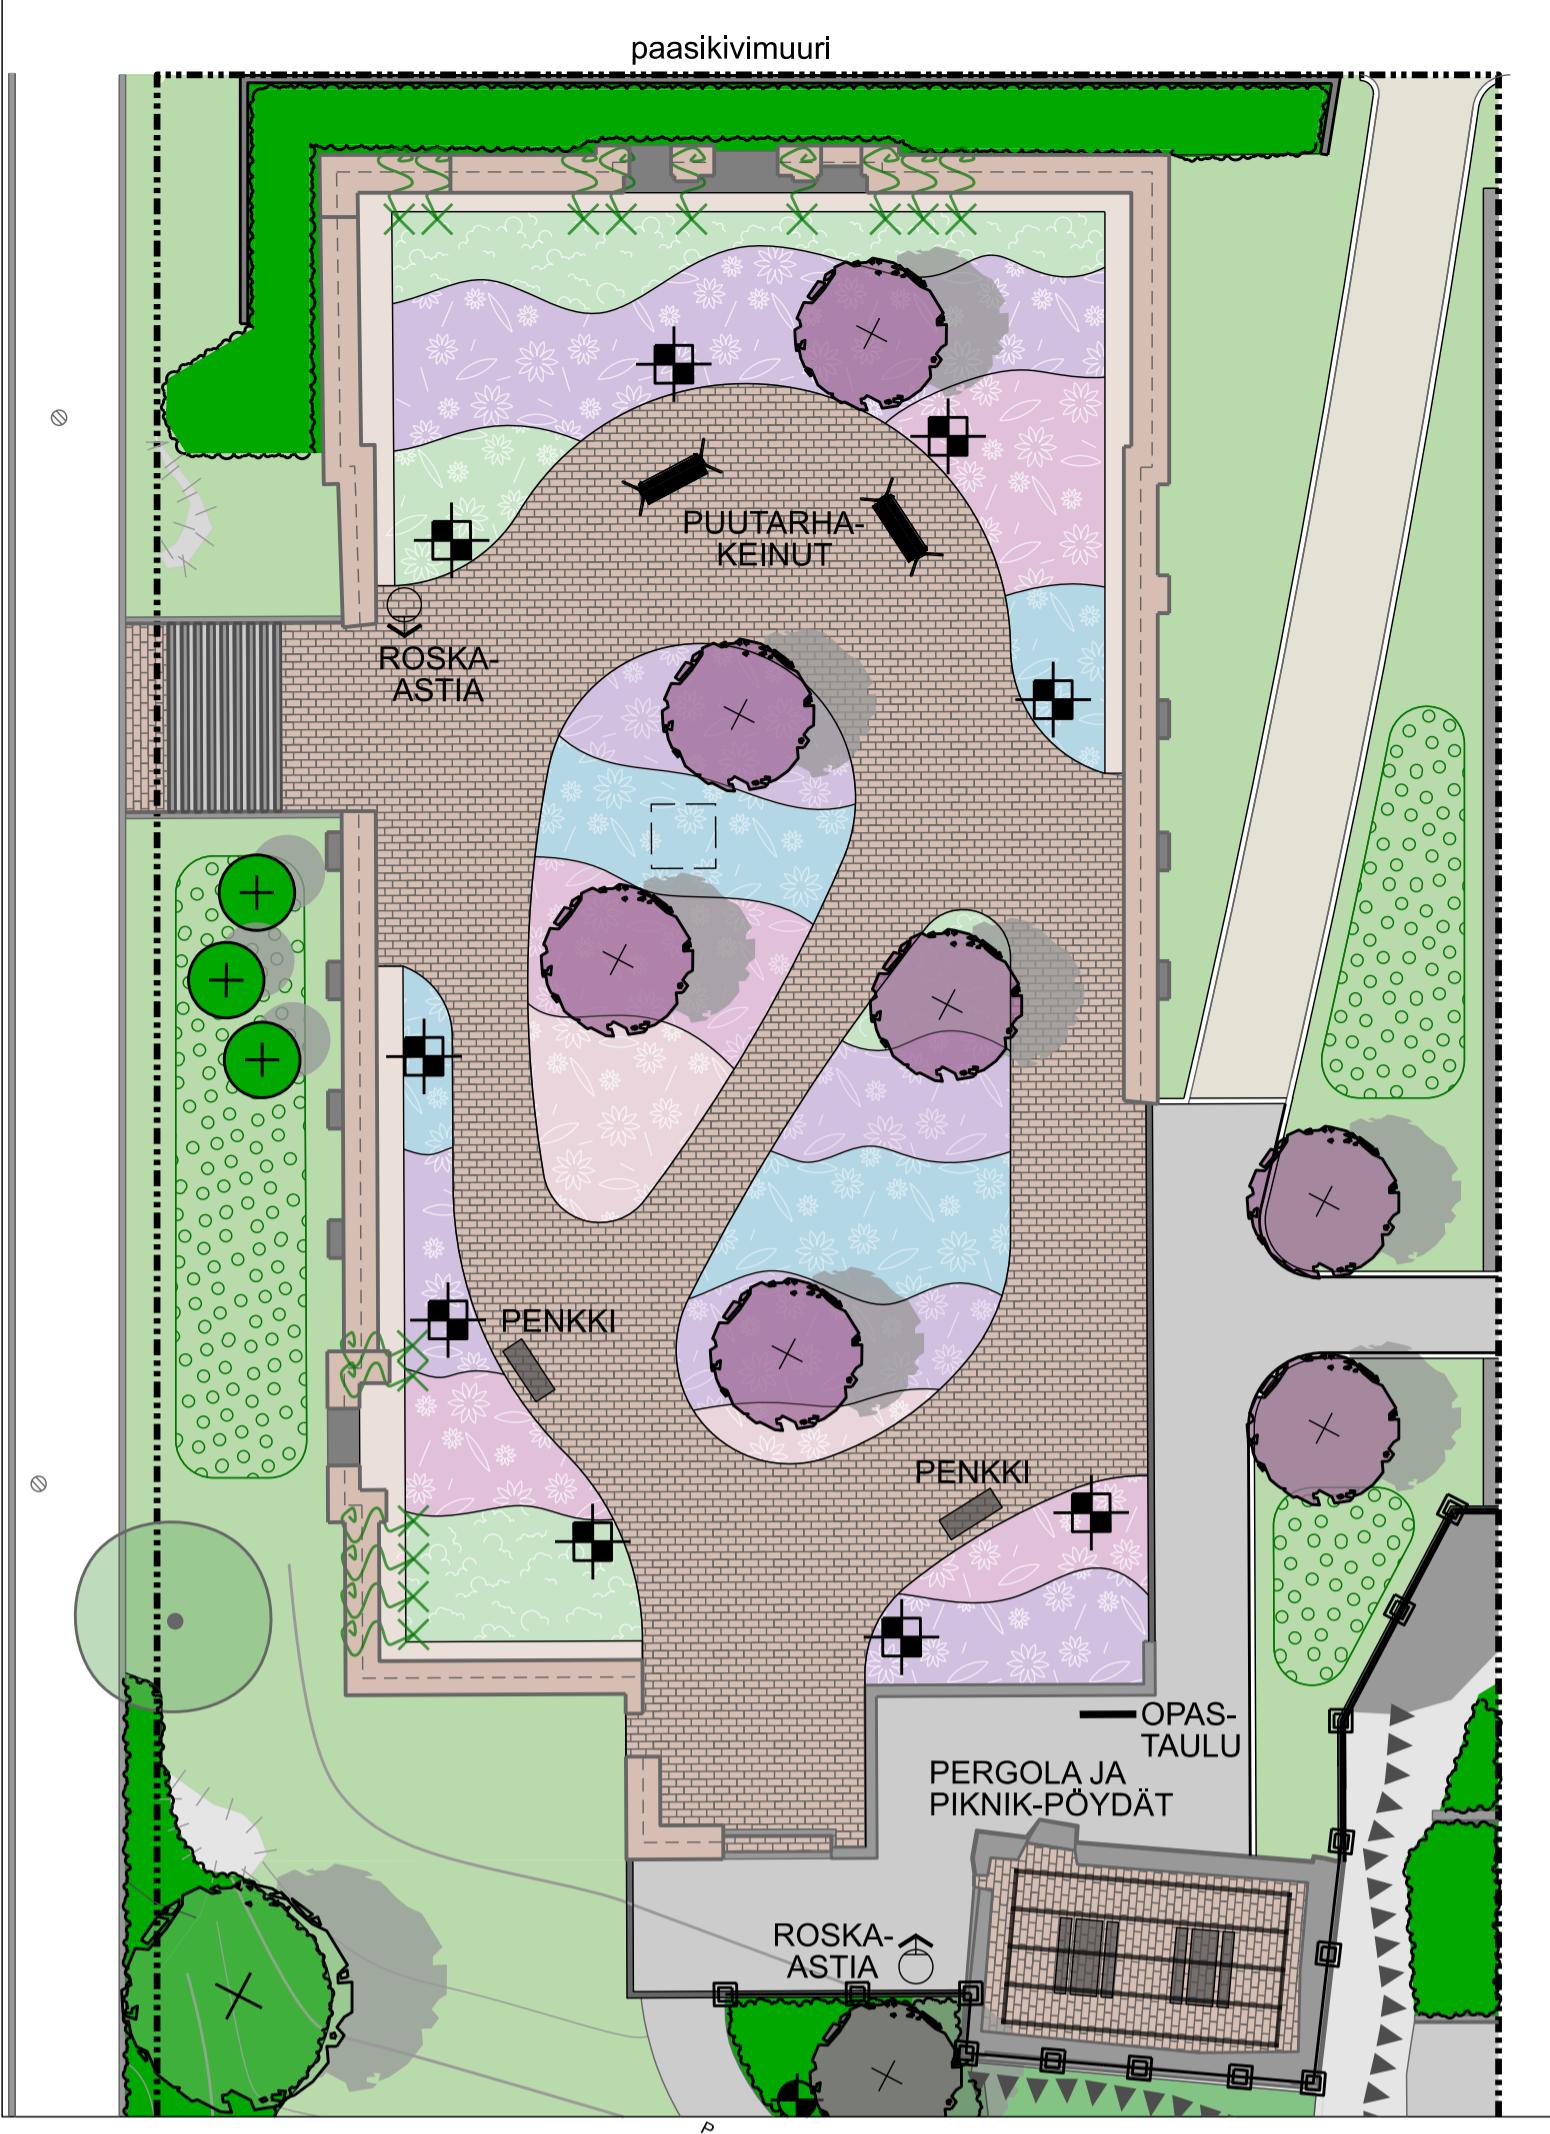

YLÄTASANNE 1:200

LUONNOS 20.9.2023

Helsinki Kaupunkiympäristön toimiala www.hel.fi
 sähköposti: etunimi.sukunimi@hel.fi

KAUP. OSA, OSA-ALUE 08. Kafajanokka, Kafajanokka

MERIKASARMINPUISTO

Puistosuunnitelma

MK	LUOTTY	NRO	KHS
1:500	KORVAA	vio 5932/1	KYLK
1:200	KORVATTU	TASOKOORDINAATIO: ETRS-GK25	HYV.
	ASEMAKAAVA	7534	TARK.
	LIKENNES.	KORKEUSJÄRJESTELMÄ: N2000	PROJ.
			HYV.
			TARK.
			LAAT.

maisema-arkkitehtitoimisto
NÄKYMÄ oy
 Miehelininkatu 34 B, 00260 Helsinki, p. 09-622 717 27