

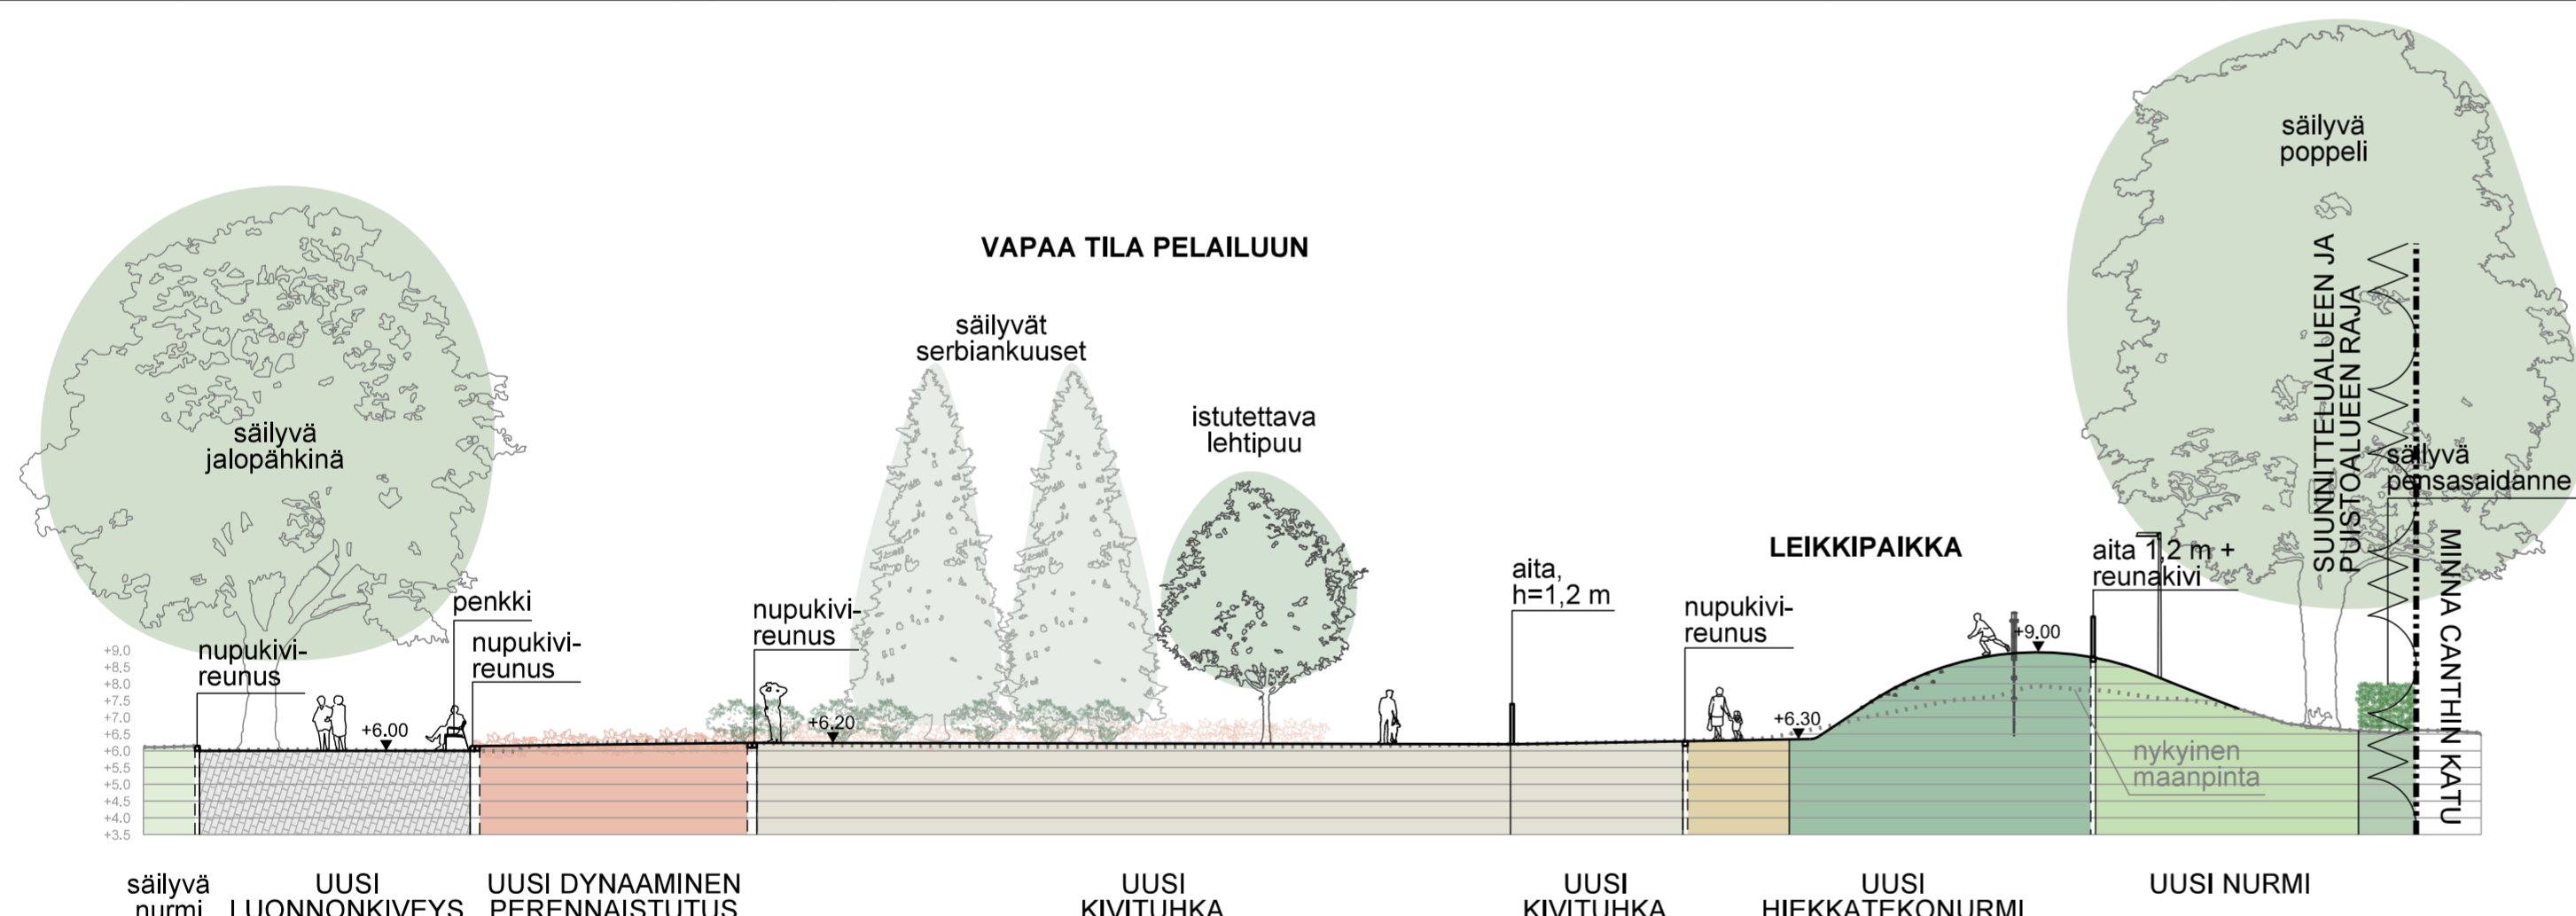


MERKINTÖJEN SELITYKSET

	KASVILLISUUS		SÄH UUSI PISTORASIAPOLLARI, tapahtumasähkö
	SÄILYVÄ LEHTI-HAVUPUU		KVP UUSI KASTELUVESIPOSTI
	POISTETTAVA HAVUPUU, 8 kpl		
	ISTUTETTAVA LEHTIPUU, 4 kpl		
	SÄILYVÄ PENSASALUE		
	POISTETTAVA YKSITTÄISPENSAS		
	ISTUTETTAVA PENSASALUE		
	ISTUTETTAVA YKSITTÄISPENSAS		
	SÄILYVÄ NURMIALUE		
	UUSI NURMIALUE		
	UUSI DYNAAMINEN PERENNAISTUTUS		
	PINTAMATERIAALIT		
	KT UUSI KIVITUHKA, harmaa		
	LK UUSI LUONNONKIVEYS, harmaa		
	UUSI NUPUKIVIREUNUS, harmaa		
	HTN UUSI TURVA-ALUSTA, hiekkatekonurmi, eri värejä		
	LH LEIKKIHIEKKA		
	RAKENTEET JA KALUSTEET		
	PE UUSI PENKKI		
	RO SY UUSI ROSKA-/SYVÄKERÄYSASTIA		
	PP UUSI PYÖRÄTELINE		
	UUSI LEIKKIVÄLINE, turva-alue katkoviivalla		
	LH UUSI HIEKKALAATIKKO		
	UUSI LEIKKIPAIKAN KOLMILANKA-AITA, tummanharmaa, korkeus 1,2 m,		
	PORTTI, käynti- ja huoltoportti, tummanharmaa		
	UUSI INFOTAULU, kiinnitys leikkipaikan käyntiporttiin		
	KIOSKIVARAUS		
	KOIRAWC		
	MAANALAINEN HIEKKASIILO		
	UUSI VALAISIN		

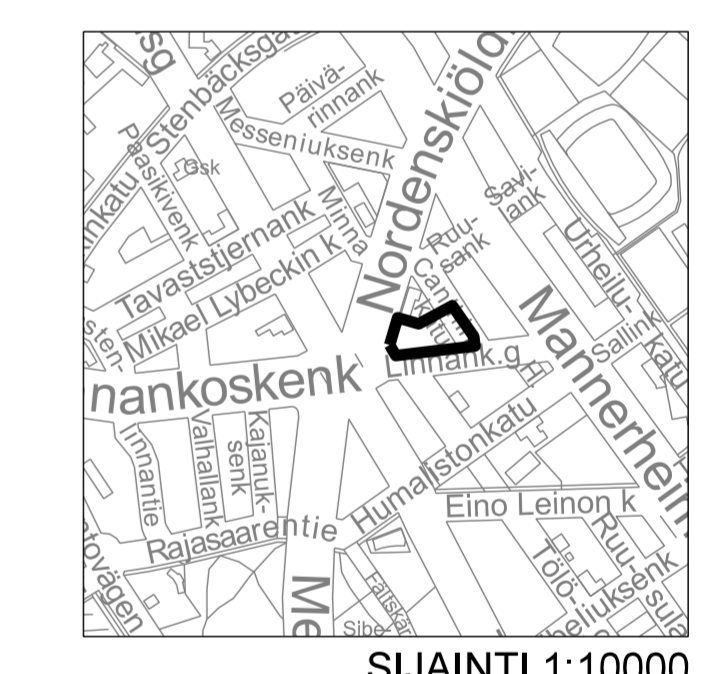

POIKKILEIKKAUS A-A' 1:200

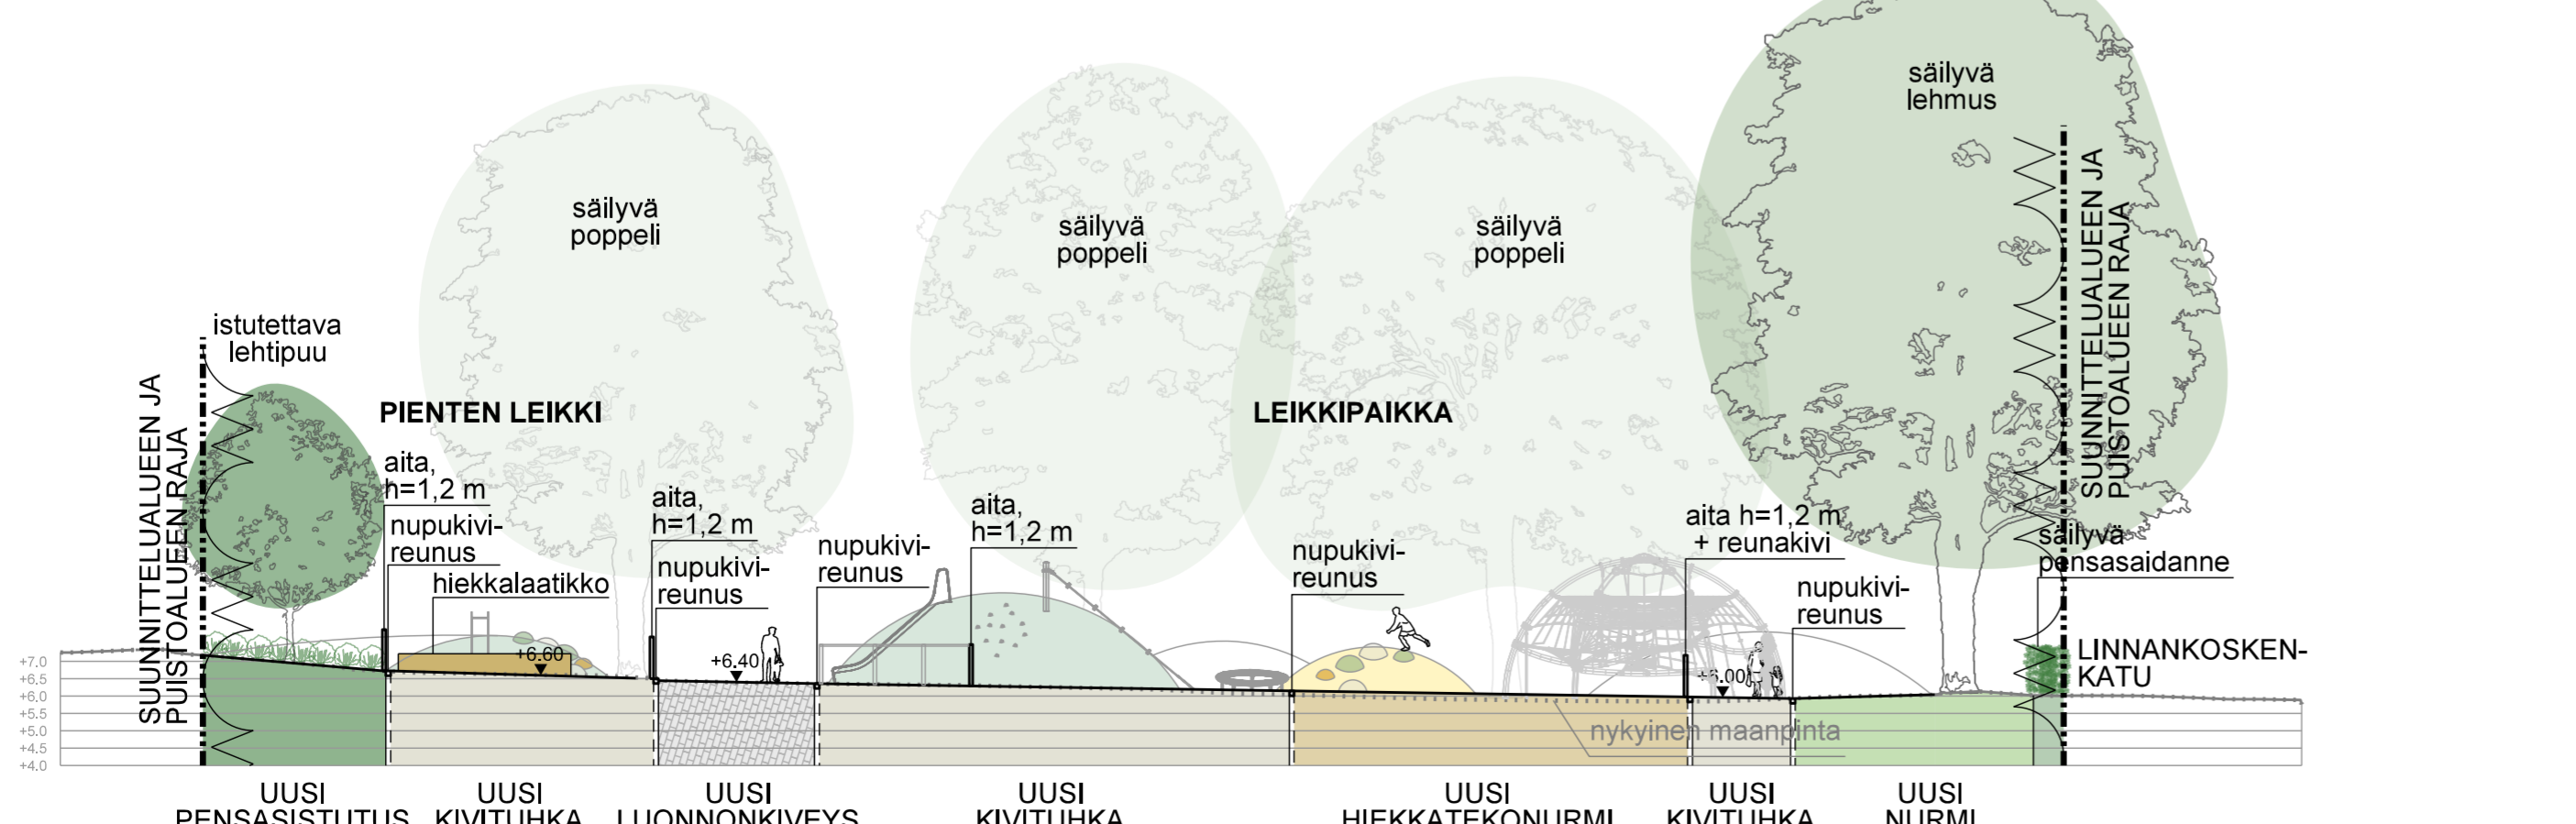

POIKKILEIKKAUS B-B' 1:200

LUONNOS 15.11.2023

Helsinki Kaupunkiympäristön toimiala		www.hel.fi sähköposti: etunimi.sukunimi@hel.fi	
KAUP.O.SA, OSA-ALUE 14. Taka-Töölö			
LINNANKOSKENPUISTO			
Puistosuunnitelma			
MK	LIITTYY	NRO	KHS
1:500	KORVAA	vio 6375/1	KYLK
	KORVATTU	TASOKOORDINAATISTO: ETRS-GK25	HYV.
	ASEMAKAAVA	7795	TARK.
	LIKENNES.	KORKEUSJÄRJESTELMÄ: NZ000	PROJ.
			xx.xx.2023
			X.Xxxx
			HYV.
			xx.xx.2023
			X.Xxxx
			TARK.
			xx.xx.2023
			X.Xxxx
			LAAT.
			xx.xx.2023
			N. Alapeteri, R. Rajamäki

maisema-arkkitehtitoimisto
NÄKYMÄ Oy
Mechelininkatu 34 B, 00260 Helsinki, p. 09-622 717 27