


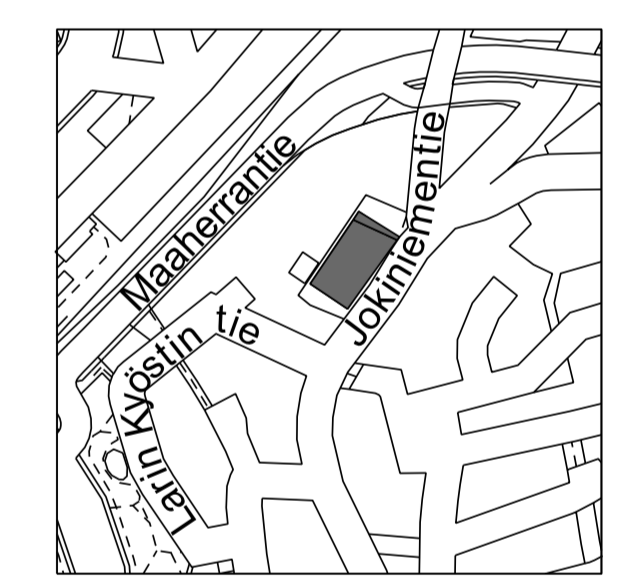


MERKINNÄT:

- Suunnittelualueen raja
- Säilytettävä lehti-, havupuu
- Istutettava lehti-, havupuu
- Poistettava puu
- Istutettava matala havupensas; maanpeitepensas
- Istutettava köynnös
- Käyttönurmikko
- Niitty
- Nykyinen säilytettävä pensasistutus
- Perennaistutus
- Metsitys, lehtipuu
- Asfaltti
- Kuorikate
- Turvahake
- Kivituhka
- Hiekkalaatikon hiekka
- Noppakiveys, harmaa
- Noppakiveys, raita
- Metallilanka-aita; h=1,4m ja h=2,4m
- Huoltoportti; leveys 3m ja käyntiportti leveys 1m
- Penkki
- Roska-astia
- Pyörätelineet
- Hulevesipainanne, -allas
- Pintavesien virtaussuunta
- Liikuntavälineet/leikkivälineet - turva-alueen raja
- Likimääräinen korkeusasema
- Puistovalaisin, 5m/ kentän valoheitin 8,5m



LEIKKAUS A-A, 1:200

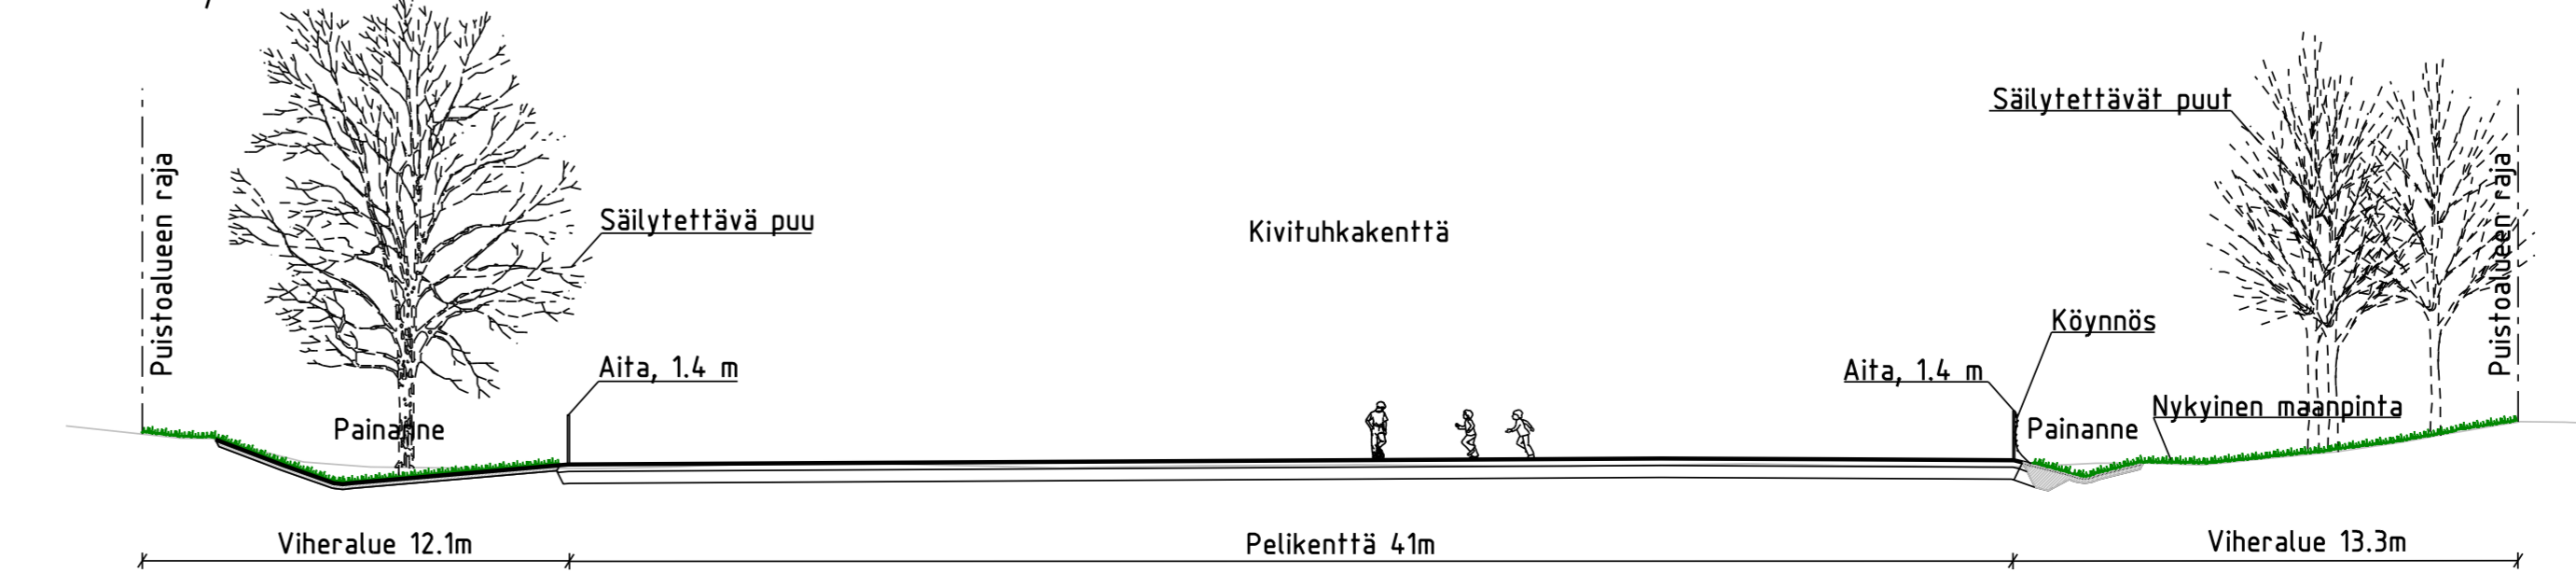

LUONNOS 29.11.2023

|  |       |  |       |
|--|-------|--|-------|
| Helsinki Kaupunkiympäristön toimiala           |       | www.hel.fi sähköposti: etunimi.sukunimi@hel.fi |       |
| KAUPUNGIN OSA-ALUE<br>28. Otunkylä, Veräjämäki |       |  |       |
| <b>RUNOILIJANPUISTO</b>                        |       |  |       |
| Puistosuunnitelma                              |       |  |       |
| MK   | LITTY | NRO  | KHS   |
| KORVAA   |       | VIO6200/01                                     | KYLE  |
| KORVATTU                                       |       | TASAKOORDINAATTO:                              | HYV.  |
| ASEMAKAAVA                                     | 12527 | ETRS-GK25                                      | TARK. |
| LIKENNES.                                      |       | KOORDINAATTOJEN:                               | PROJ. |
|  |       | N2000  | HYV.  |
|  |       |  | TARK. |
|  |       |  | LAAT. |



Linnotus ID: 02600 Espoo  
020 741 6000  
www.sitowise.com