


SIJAINTI 1:10000

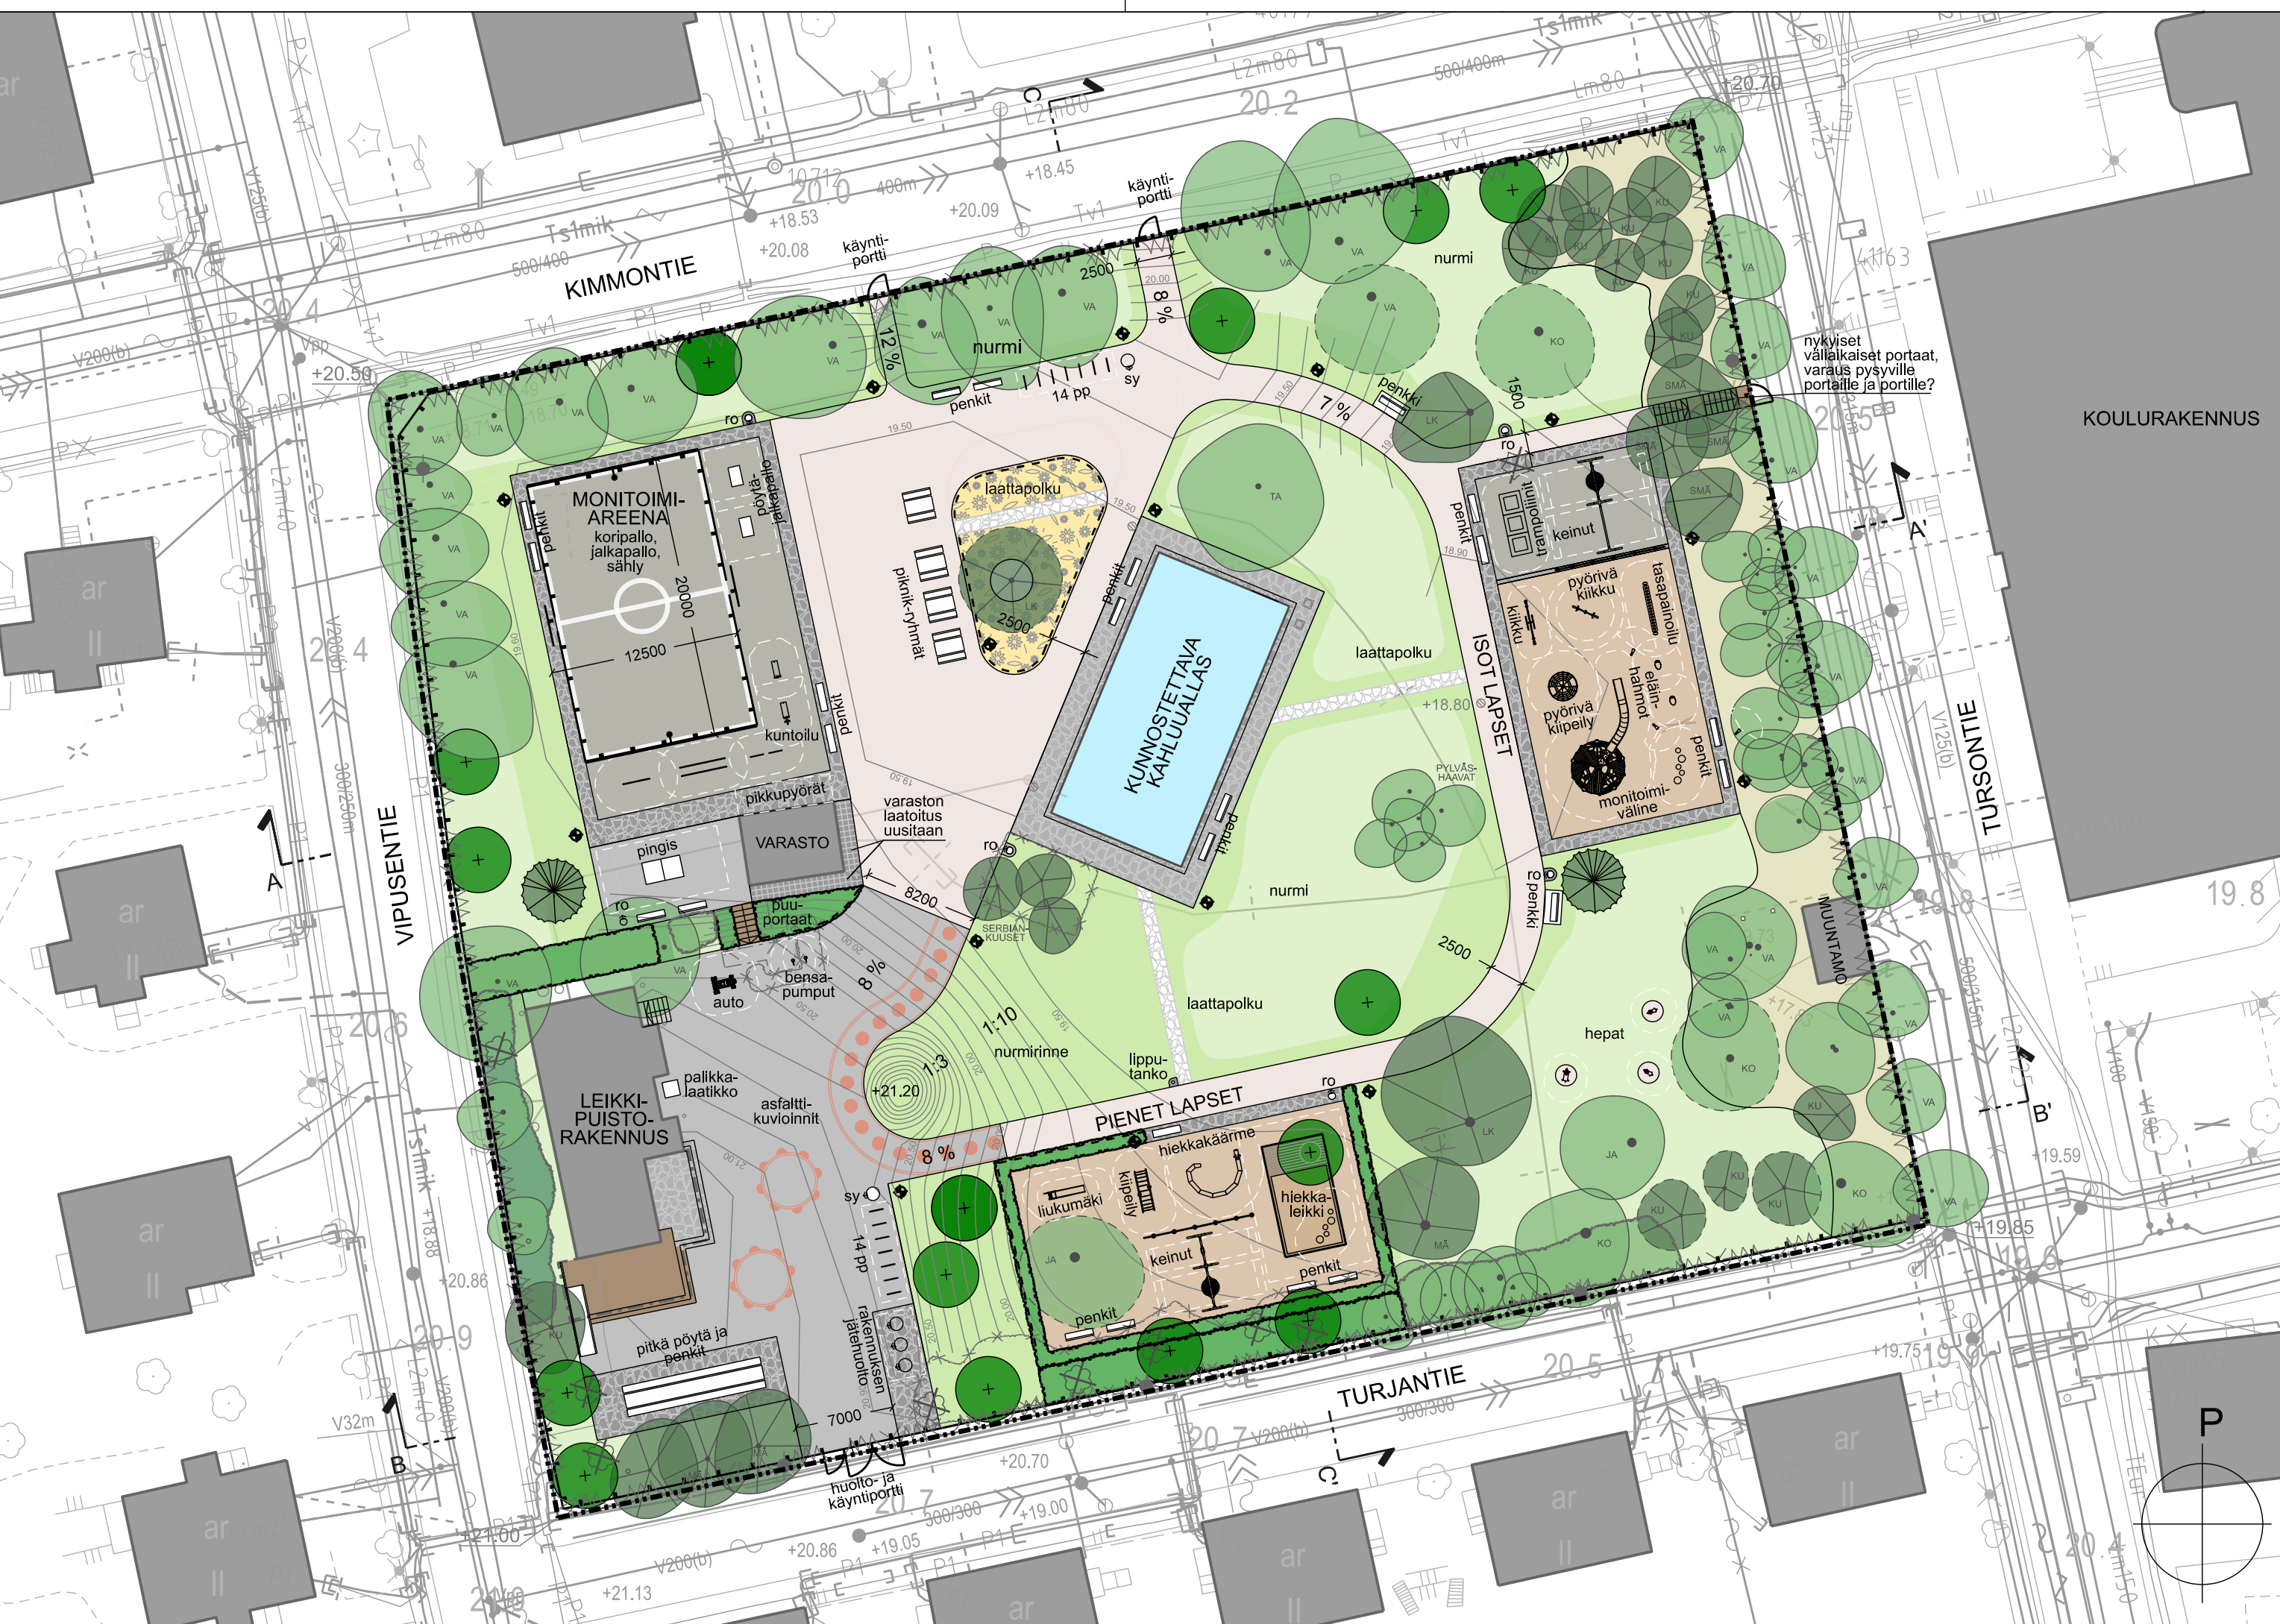

**MERKINTÖJEN SELITYKSET**

**KASVILLISUUS**

- SÄILYVÄ LEHTI- / HAVUPUU
- ALUSTAVASTI SÄILYVÄ LEHTI- / HAVUPUU, puun kuntotutkimus kesken
- POISTETTAVA LEHTI- / HAVUPUU
- ISTUTETTAVA LEHTI- / HAVUPUU
- SÄILYVÄ PENSASALUE
- POISTETTAVA PENSASALUE
- ISTUTETTAVA PENSASALUE
- ISTUTETTAVA PERENNA-ALUE
- SÄILYVÄ NURMI
- UUSI NURMI
- SÄILYVÄ LUONTAINEN POHJAKASVILLISUUS

**PÄÄLLYSTEET**

- UUSI / PINTAKUNNOSTETTAVA ASFALTTI
- UUSI / PINTAKUNNOSTETTAVA KIVITUHKA
- UUSI HIEKKATEKONURMI, väri hiekanruskea
- UUSI TURVAHIEKKA / -HAKE
- SÄILYVÄ LIUSKEKIVEYS
- UUSI LIUSKEKIVEYS
- UUSI LIUSKEKIVIPOLKU
- UUSI BETONILAATOITUS

**RAKENTEET, KALUSTEET JA VARUSTEET**

- SÄILYVÄ RAKENNUS, leikkiuistorakennuksen terassit, portaat ja luiskat kuuluvat rakennuksen peruskorjaukseen
- KUNNOSTETTAVA KAHLUALLAS
- POISTETTAVA RAKENNE, vanhat puutasanteet ja -portaot poistetaan, lisäksi poistetaan kaikki matalat puuaidat, leikkivälineet, kalusteet ja varusteet
- UUEDT PUUPORTAAT
- UUSI MONITOIMIAREENA, väri tummanharmaa, korkeat päätyaidat, matalat sivuaidat, varustetaan koripallokorein ja kenttämaalauksin

- KUNNOSTETTAVA / UUSITAVA LEIKKIPUISTON AITA JA PORTIT
- UUSI LEIKKI- / KUNTOILUVÄLINE, turva-alue katkoviivalla
- UUSI JUOKSUESTEAITA
- UUSI PENKKI, osa selkä- ja käsinojallisia, väri puu/tummanharmaa
- UUSI PIKNIK-RYHMÄ, pöytä ja selkänojalliset penkit, väri puu/tummanharmaa
- UUSI PITKÄ PÖYTÄ JA PENKIT, pitkä pöytä ja selkänojattomat penkit, väri puu/tummanharmaa
- UUSI PYÖRÄTELIN, runkolukittava, 2 pp / teline, väri tummanharmaa
- UUSI ISTUTUSTEN SUOJA-AITA, metallinen, väri tummanharmaa
- UUSI ROSKA-ASTIA, väri tummanharmaa
- UUSI SYVÄKERÄYSASTIA, väri tummanharmaa
- UUSI RAKENNUKSEN JÄTEHUOLTOALUE, suunnitellaan erikseen
- SÄILYVÄ KATUVALAISIN
- UUSI PUISTOVALAISIN
- TASAUS JA KUIVATUS**
- SÄILYVÄ KORKEUSKÄYRÄ
- UUSI KORKEUSKÄYRÄ
- NYKYINEN KAIVO
- SUUNNITTELUALUEEN RAJA
- LEIKKAUKSEN PAIKKA, ks. piirustus VIO 6394/2

**LUONNOS 10.11.2023**  
**VAIHTOEHTO 2**

|   |            |   |                            |
|---|------------|---|----------------------------|
| Helsinki Kaupunkiympäristön toimiala                  |            | www.hel.fi<br>sähköposti: etunimi.sukunimi@hel.fi |                            |
| KAUP.O.SA, OSA-ALUE<br>25. Käpylä                     |            |   |                            |
| LEIKKIPUISTO KIMMO                                    |            |   |                            |
| Puistosuunnitelma                                     |            |   |                            |
| MK  | LIITTYY    | NRO   | KHS                        |
| 1:400   | KORVAA     | VIO 6394/1  | KYLK                       |
|   | KORVATTU   | TASOKOORDINAATTI: ETRS-GK25                       | HYV.                       |
|   | ASEMAKAAVA | KORKEUSJÄRJESTELMÄ: N2000                         | TARK.                      |
|   | LIKENNES.  |   | PROJ. xx.xx.2024 S. Knuuti |
| maisema-arkkitehtitoimisto                            |            | HYV.  | xx.xx.2024 T. Perälä       |
| <b>NÄKYMÄ</b> Oy                                      |            | TARK.   | xx.xx.2024 T. Perälä       |
| Mechelininkatu 34 B, 00280 Helsinki, p. 09-622 717 27 |            | LAAT.   | xx.xx.2024 A. Torres       |