
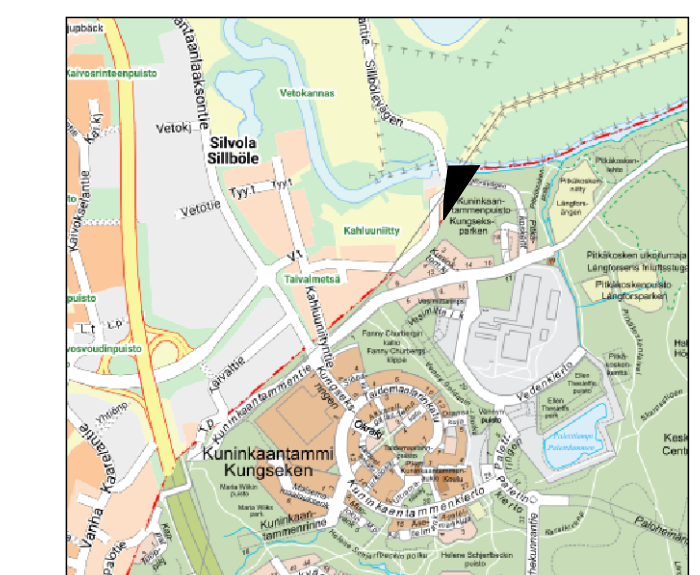


PIIRUSTUSMERKINNÄT

- Poistettavia hyötypuita, yhteensä 8 kpl
 - Nykyinen lehtipuu, mittaustietojen mukaan
 - Nykyinen havupuu, mittaustietojen mukaan
 - Istutettava lehtipuu
 - Istutettava havupuu
 - Niitty
 - Istutettava pensas, korkea
 - Reunakivi
 - Kolmen kiven noppakiviraita, harmaa
 - Kenttäkiveys, rummunpäät
 - Ajorata/jk+pp-tie, harmaa, asfaltti
 - Jk-tie, harmaa, asfaltti
 - Pp-tie, punainen, asfaltti
 - Uusi valaisin
 - Uusi rumpu
 - Nykyinen rumpu
 - Uoma, uoman pohjan korko ja virtausnuoli
 - Nykyinen uoma
 - Uusi korko
- ASEMAKAAVAMERKINNÄT
- Sähkölinjaa varten varattu alueen osa.
 - Natura 2000-verkostoon kuuluva tai ehdotettu alue.

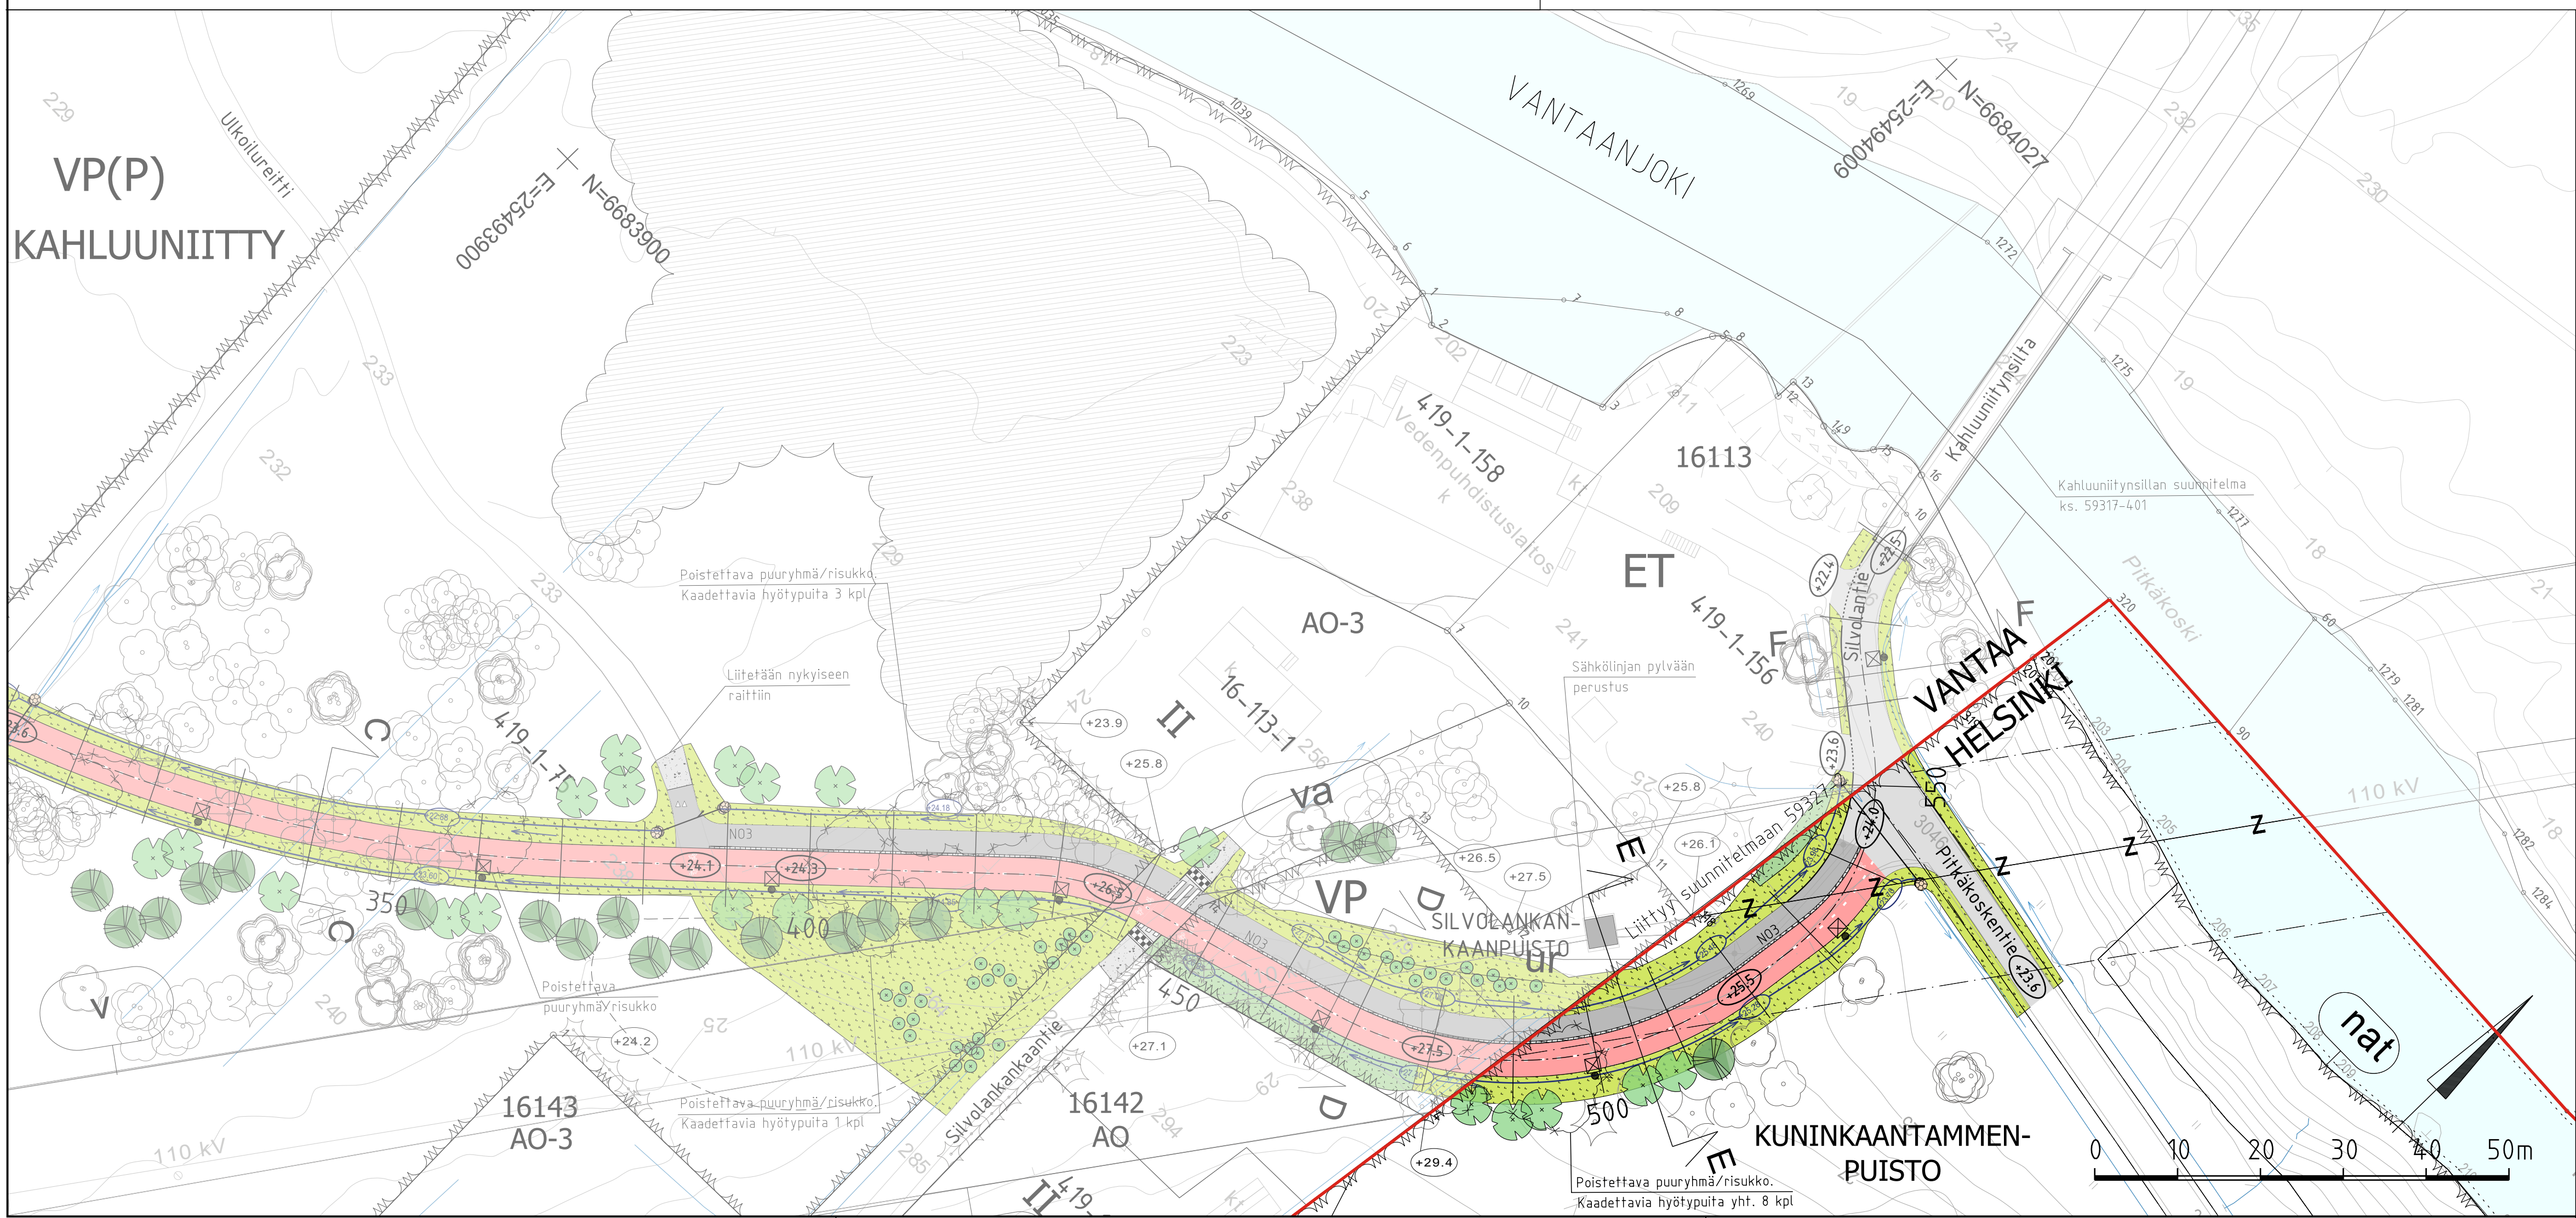

LUONNOS 17.4.2024

Helsinki Kaupunkiympäristön toimiala		www.hel.fi sähköposti: etunimi.sukunimi@hel.fi	
KAUP OSA, OSA-ALUE 33. Kaarela, Kuninkaantammenpuisto			
KUNINKAANTAMMENPUISTO PITKÄKOSKENTIEN BAANAOSUUS VANTAAN PUOLELTA			
Puistosuunnitelma			
MK	LITTYY	NRO	KHS
1:500	KORVAA	VI06428/1	KYLK
1:100	KORVATTU	TASOKOORDINAATISTO: ETRS-GK25	HYV.
	ASEMAKAAVA	KORKEUSJÄRJESTELMÄ: N2000	TARK.
	LIKKNES.		PROJ.
RAMBOLL		Ramboll Finland Oy PL 25, Teschallintokuja 3 02601 ESPOO puh. 020 755 611	HYV.
			TARK.
			LAAT.