


POIKKILEIKKAUS A - A
1: 200

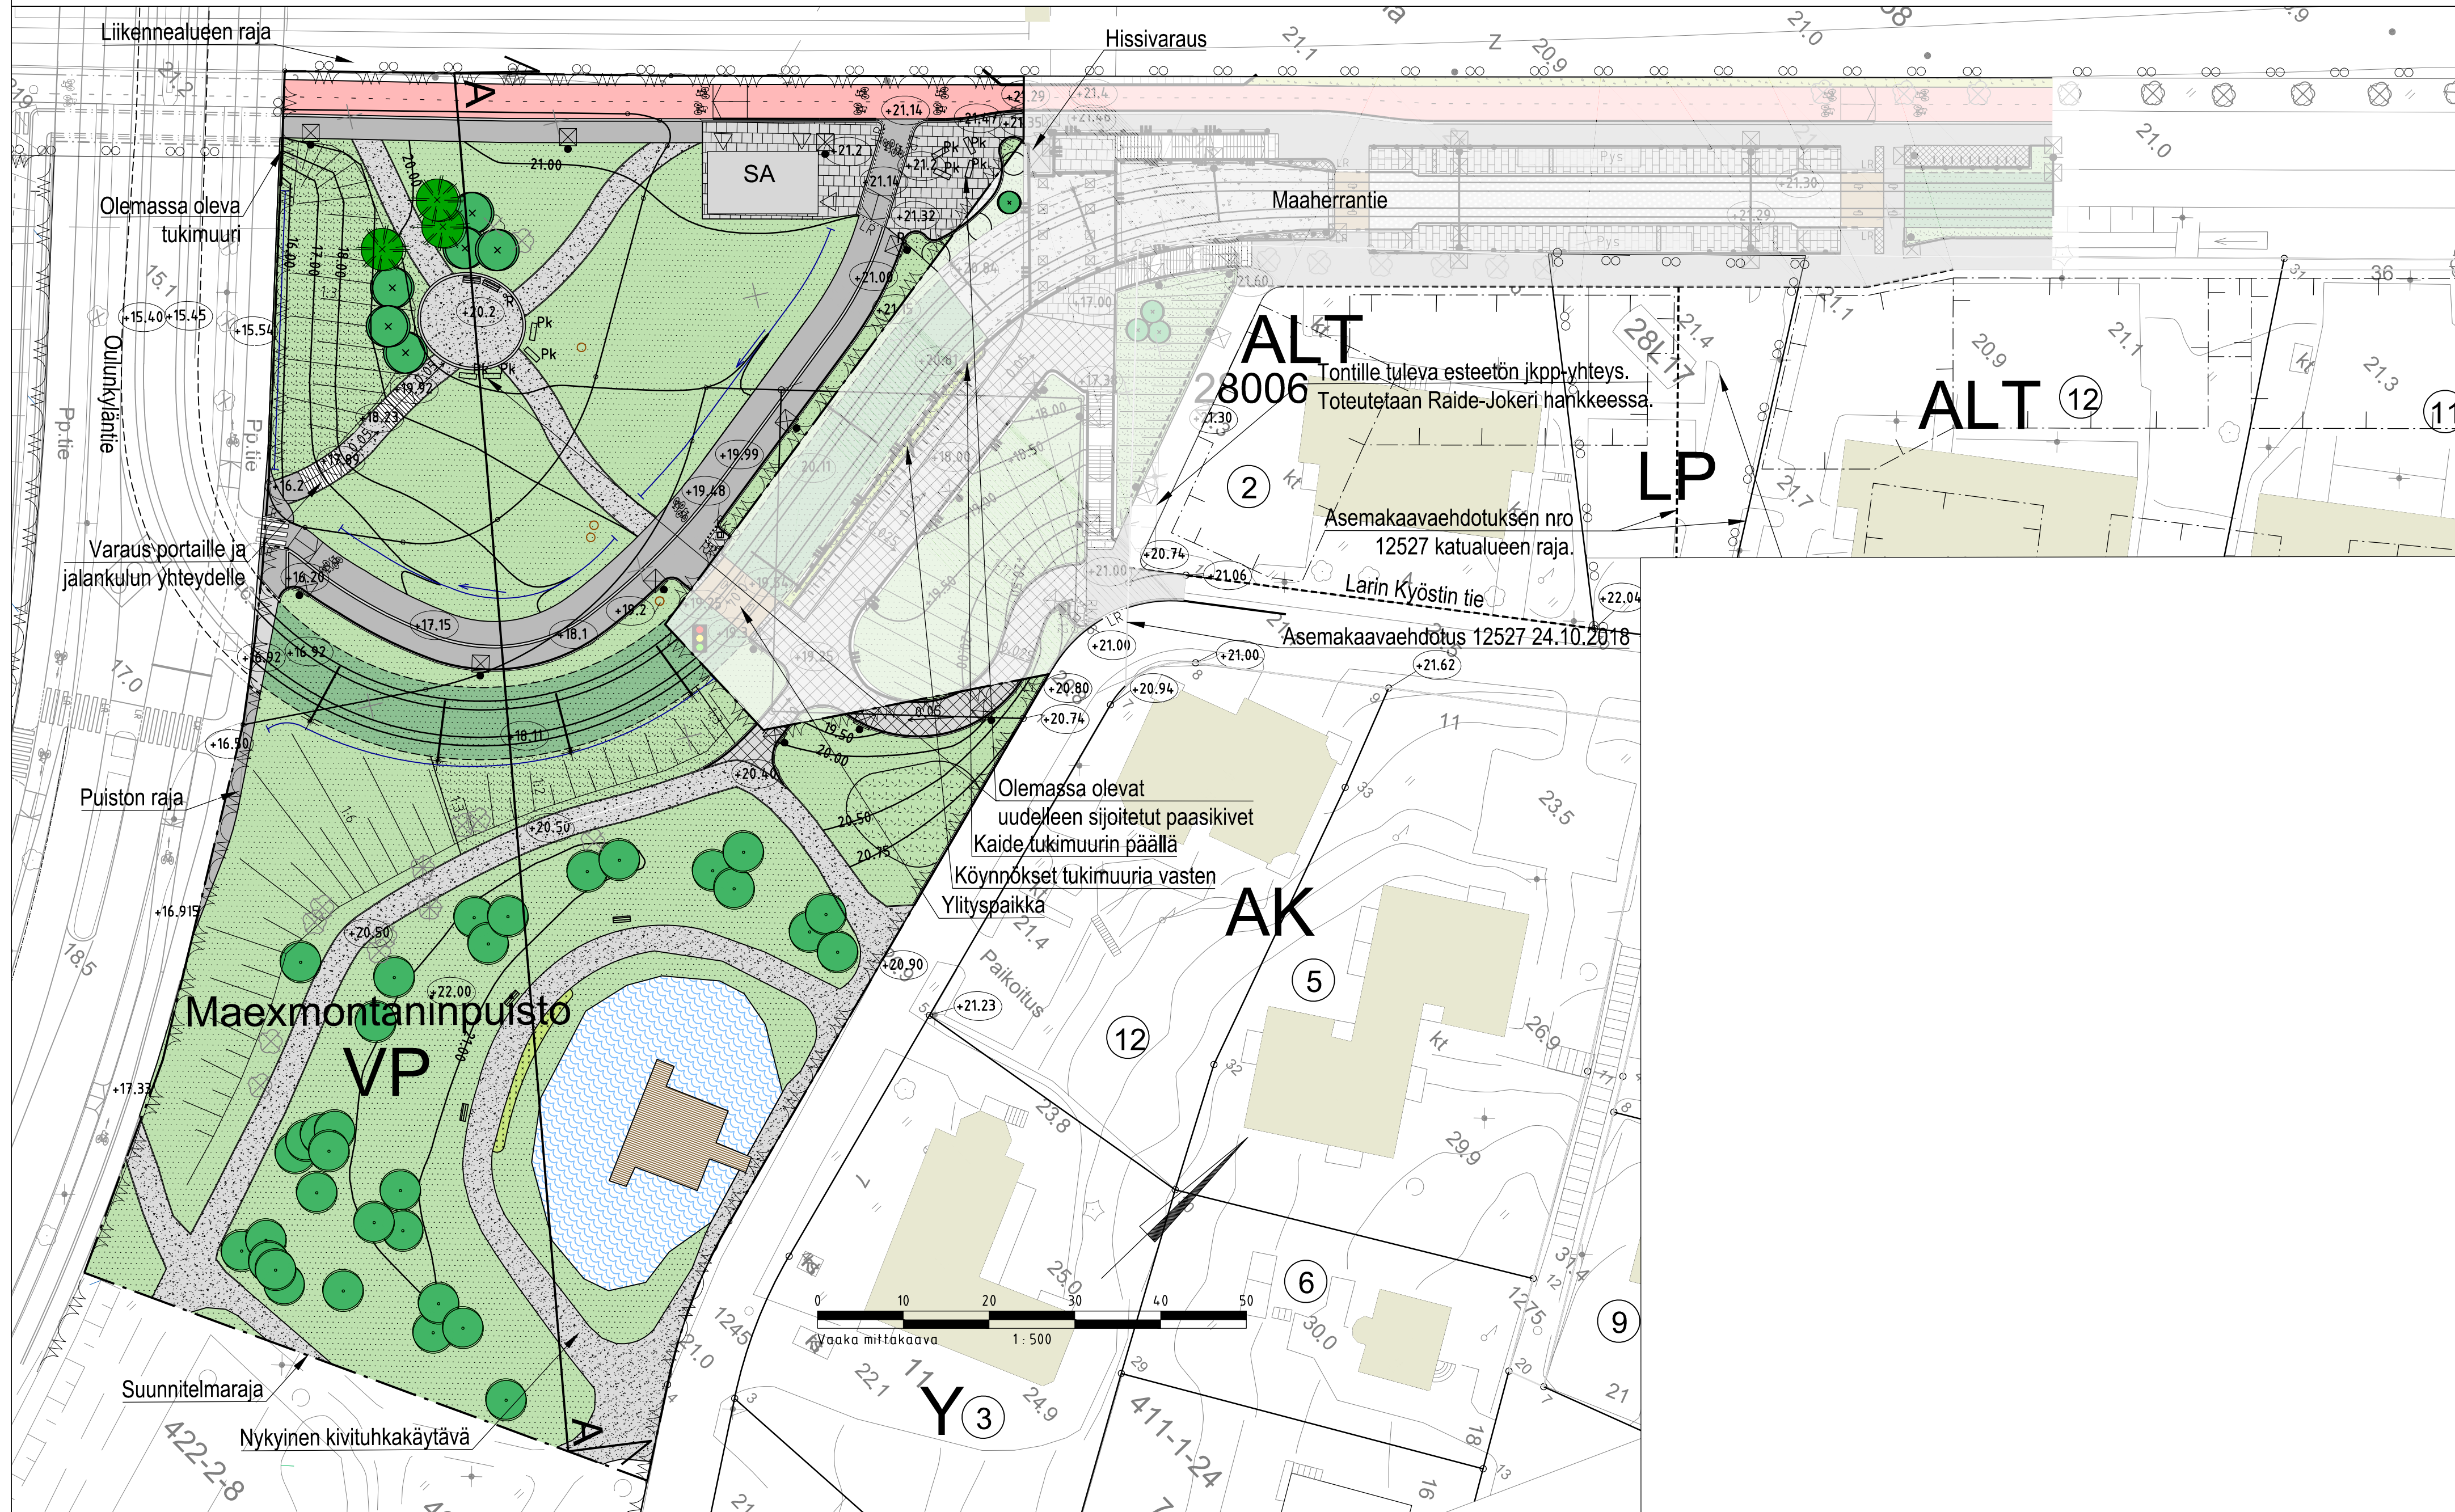


PIIRUSTUSMERKKINÄT

- Graniittilaatta/
Betonilaatta
- Kivituhka
- Nurmi/istutus
- Lehtipensas, korkea/matala
- Raihtiealue, nurmi
- Jalkakäytävä-pyörätie, asf.
/pyörätie, pun. asf.
- Ajarata, asf.
- Sähkönsyöttöasema
- Nyk. vesialue/nyk. laitur
- Reunatuki
- Madallettu reunatuki
- Upotettu reunatuki
- Luiskattu reunatuki
- kolmen/kahden kiven noppakiviraita
- Uusi luiska ja kaltevuus
- Suunnitelmaraja
- Oja, painanne
- Tukimuri
- Portaat
- Kaivo, nykyinen
- Graniittinen paasikivi
- Valaisin, uusi/nykyinen
- Sähkökatapylväs ja orsi
- Penkki
- Jäteastia

- Kadun korkeusasema
- Istutettava havupuu
- Istutettava lehtipuu
- Nykyinen lehtipuu
- Poistettava puu
- Poistuva valaisin

Kuivatus hoidetaan katukohtaisella hulevesiviemäröinnillä.

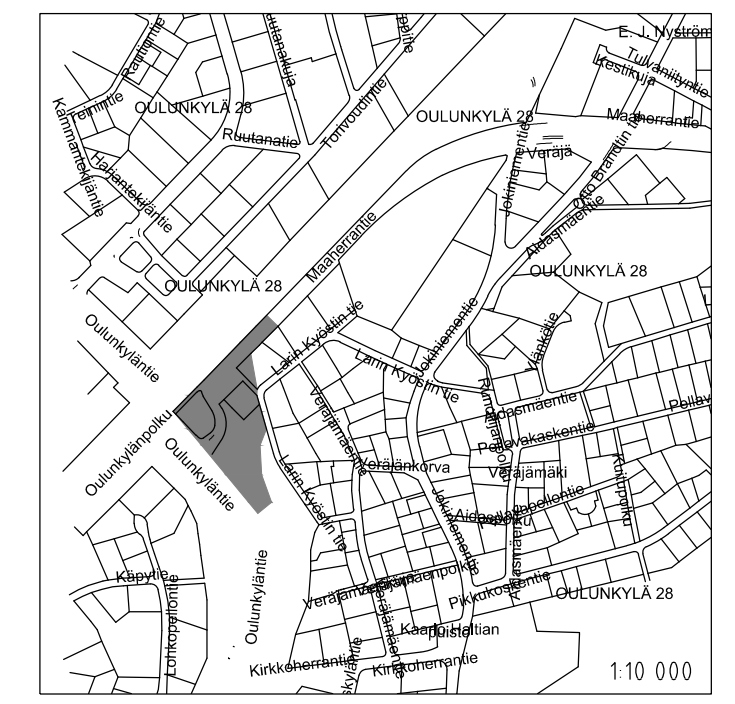

Helsinki Kaupunkiympäristön toimiala		www.hel.fi		
KAUP. OSA, OSA-ALUE 28, Oulunkylä		sähköposti: etunimi.sukunimi@hel.fi		
MAEXMONTANINPUISTO Maaherrantie				
Puistosuunnitelma				
MK	LIITTYY	00000/000	NRO	
1:500	KORVAA	00000/000	VIO 5997	
1:200	KORVATTU	00000/000	TASOKOORDINAATISTO	
	ASEMAKAAVA	12527_7386_10770	ETRS-GK25	
	LIKENNES.	6630	KORKEUSJÄRJESTELMA	
			N2000	
			KHS	
			YTLK	
			HYV. 25.02.2019	Jussi Luomanen
			TARK. 25.02.2019	Laura Yli-jama
			PROJ. 25.02.2019	Olli Haanpera
			HYV. 01.02.2019	E Virtanen
			TARK. 01.02.2019	O. Toivonen
			LAAT. 01.02.2019	J Nieminen

RAIDE-JOKERI Raide-Jokerin projektitoimisto
Valimotie 1, 00380 Helsinki
raidejokeri@hel.fi