



Mäntymäen kenttä

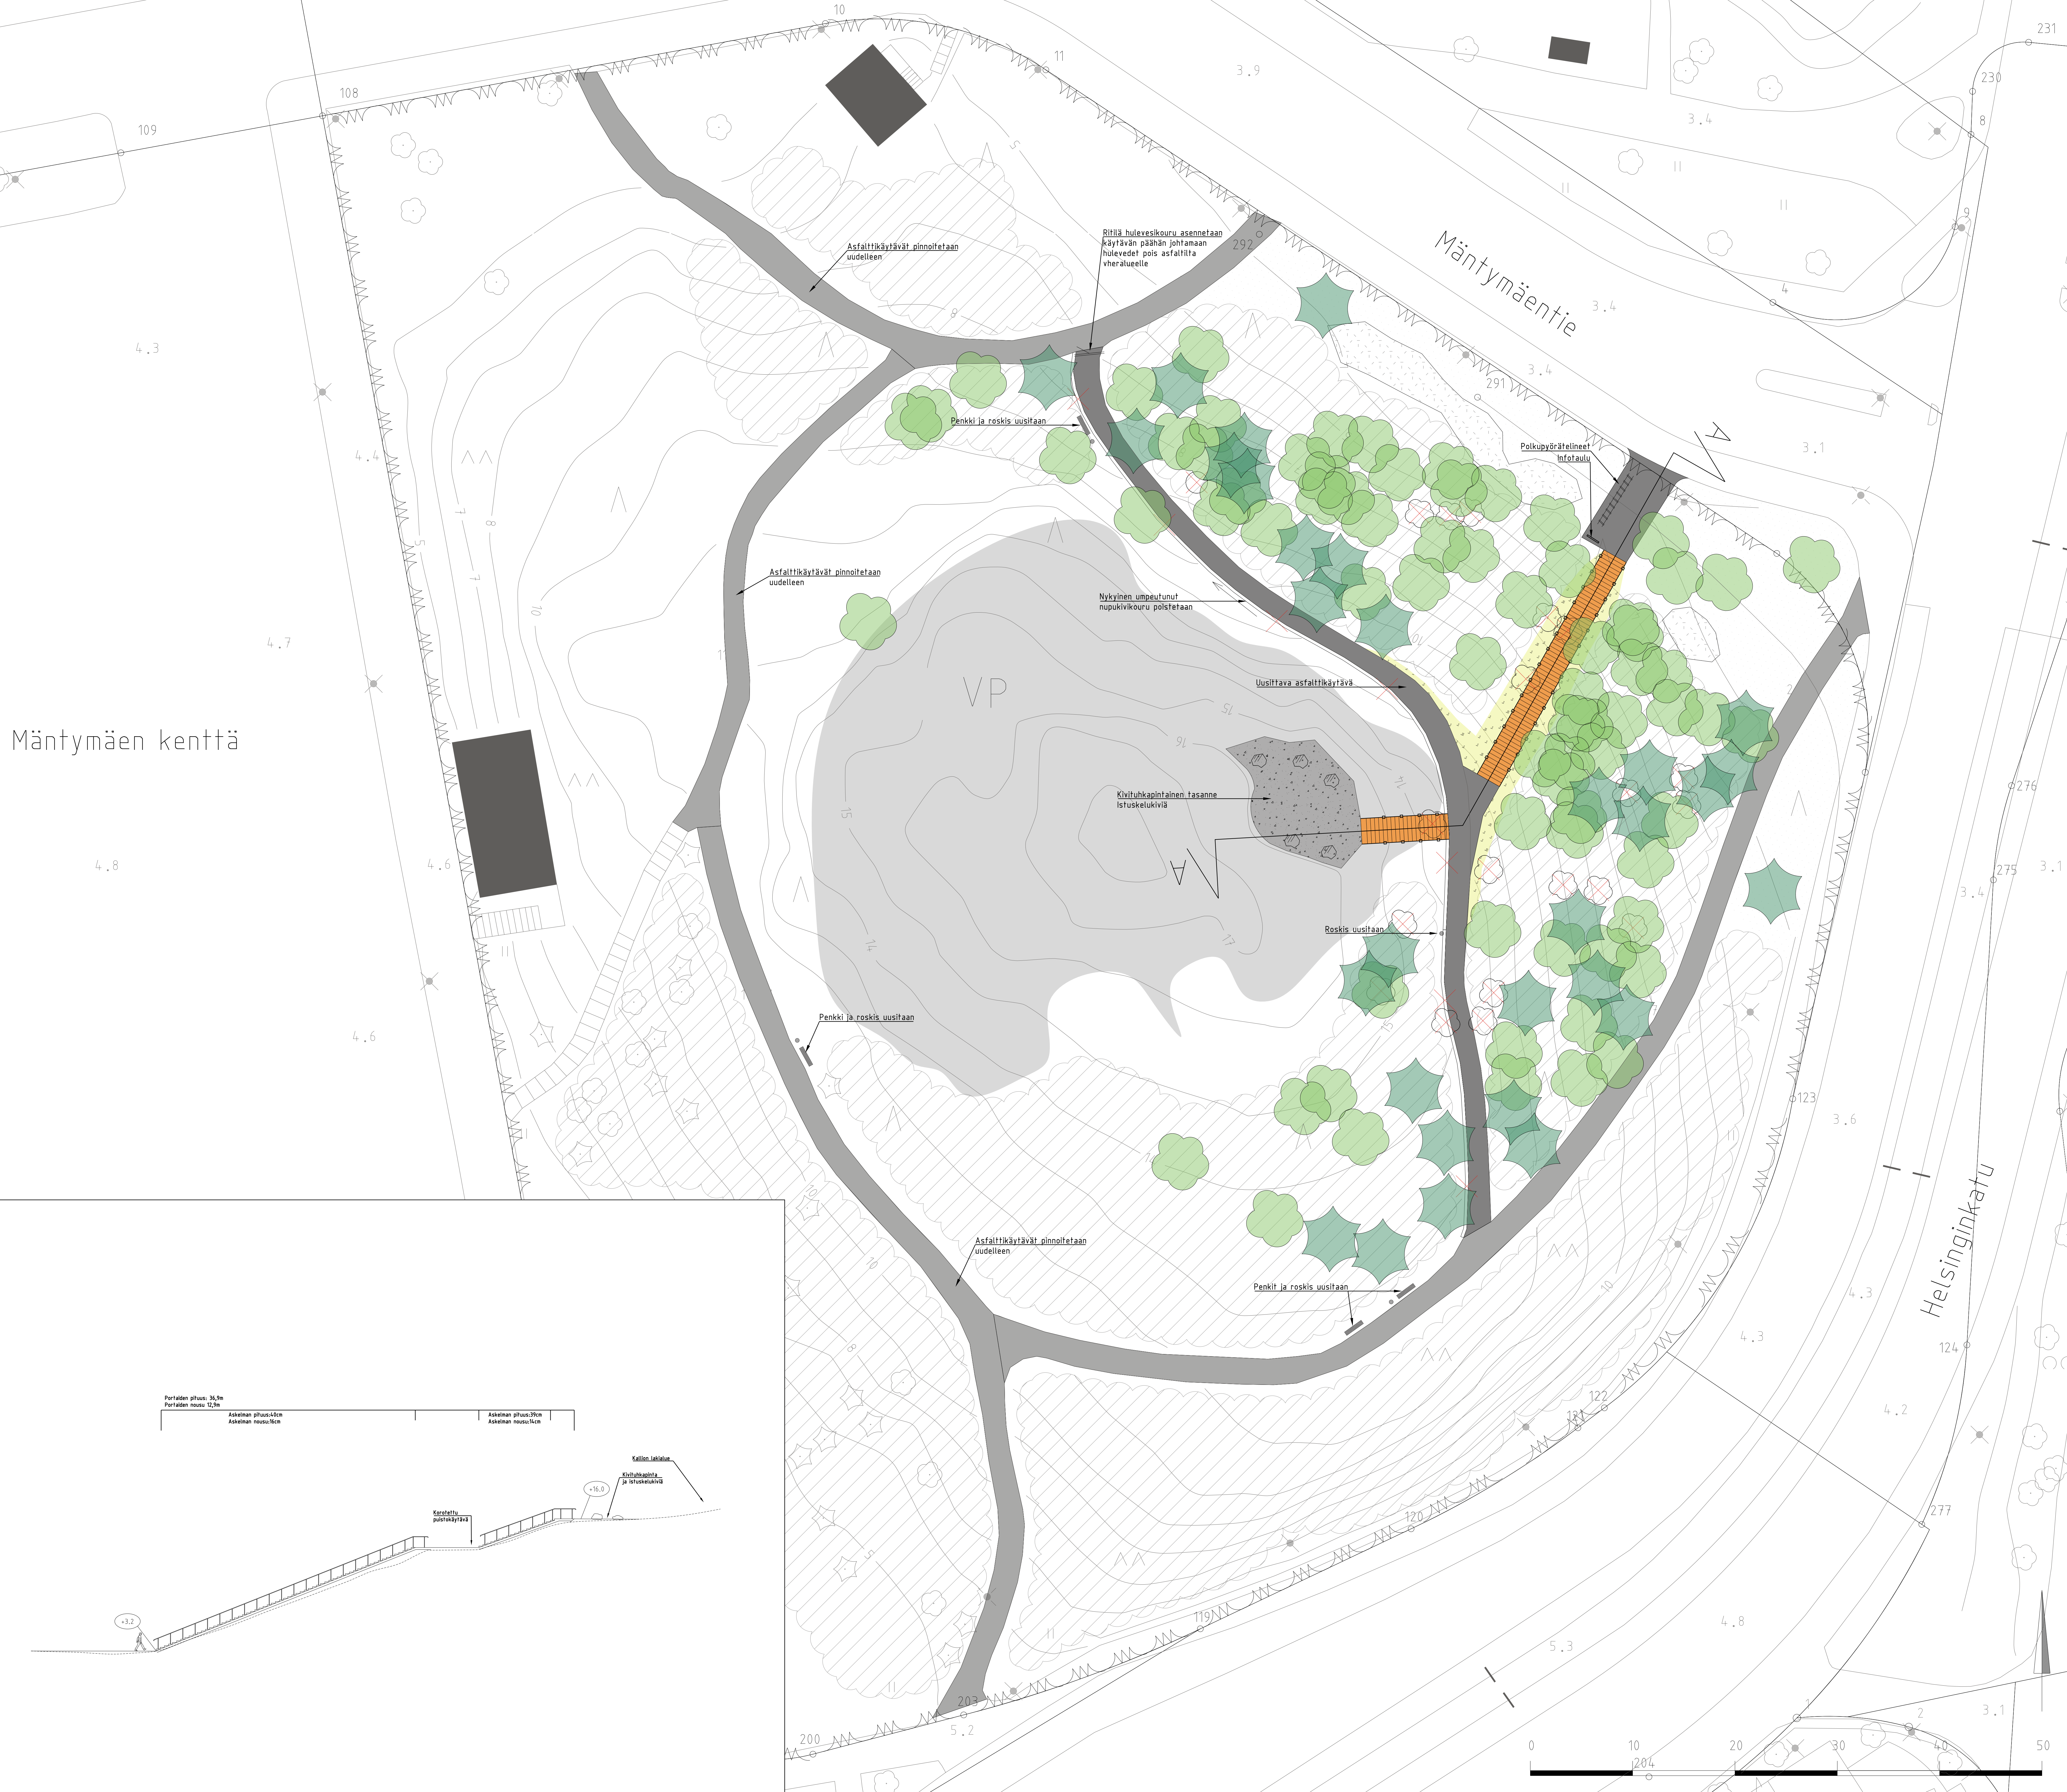

- MERKINNÄT**
- Säilytettävä, mitattu lehtipuuhavupuu
 - Poistettava, mitattu lehtipuuhavupuu
 - Poistettava nykyinen nupukivikoulu
 - Nykyinen hoidettu nurmikkoalue
 - Nykyinen alpihuussenssasalue
 - Avokallialue
 - Kuntoportaat -puurakenteiset portaat -metalliset avokätköt -portaiden valaistus kaltevan sisällä
 - Kivituikkapinta -työmaauriot pakataan
 - Ansoitu täyttösäule -täyttöpinta maisemoidaan yhteneväksi ympäröivän maaston kanssa -työmaauriot maisemoidaan
 - Uudelleen pinnoitettava ja korotettava asfalttikäytävä -myös portaiden sisäntulotalue
 - Uudelleen pinnoitettava asfalttikäytävä
 - Polkupyörätelineet -metalliset
 - Infotaulu -metallinen
 - Maakiviä -istuskeluun ylläpansiteella
 - Riikis hulevesikoulu -johtattaa vedet asfaltilla viheralueelle

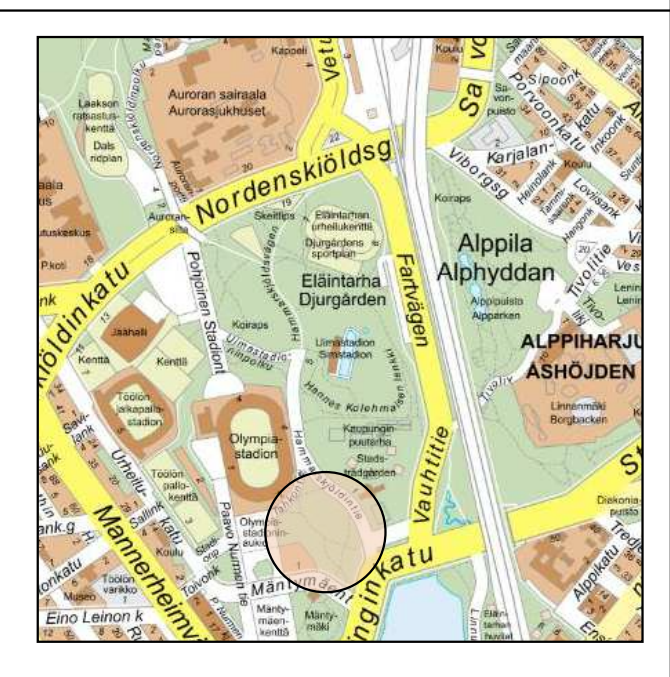

LUONNOS 27.5.2020

Helsinki Kaupunkiympäristön toimiala		www.hel.fi	
KAUPUNGIN OSA-ALUE		sähköposti: etunimi.sukunimi@hel.fi	
14. Taka-Töölö, Taka-Töölö			
MÄNTYMÄENKENTTÄ			
Kuntoportaat			
Puistosuunnitelma			
MI	LIITTY	0000/000	NO
1:200	KORVA	0000/000	VIO 6090/1
	KORVATTU	0000/000	TASKOKORJENNATTO
	ASIMAKAIVA	00000	ETRS-GK25
	TIKINENS	00000	KOORDINAATIOJÄRJESTELMÄ N2000
			PROJ.
			J. Saarikko
			RYT.
			A. Silvennoinen
			TARK.
			T. Käki
			LAAT.
			J. Aho-Mantila

