


1:10 000

PIIRUSTUSMERKINNÄT

- Ajorata/jalkakäytävä, asfalttia
- Nurmikivi sepelisaumalla, harmaa
- Noppakiveys, harmaa
- Luonnonkivilaatta, harmaan eri sävyt
- Maatiili, keltainen
- Pelialusta, akryylipinnoite
- Havupensas, matala
- Lehtipensas, matala ja/tai heinäistutukset
- Perenna ja heinäistutus
- Portaat
- Istuskeluportaat
- Istutettava lehtipuu 8 kpl
- Kadun likimääräinen korkeusasema
- Reunatuki, luonnonkivi, harmaa
- Reunatuki, madallettu/luiskattu, luonnonkivi, harmaa
- Reunatuki, upotettu, harmaa
- Tukimuri
- Istutuksien suoja-aita
- Valaisinpylväs
- Virtaussuuntanuoli
- Pyöräteline
- Penkki, selkänöjällinen
- Roskakori

Pulkovonkuja kuivatetaan hulevesiviemärillä, joka liitetään Lentoaseman aukion uuteen hulevesiviemäriin.

Katualueelle sijoittuva nykyinen kasvillisuus poistetaan.

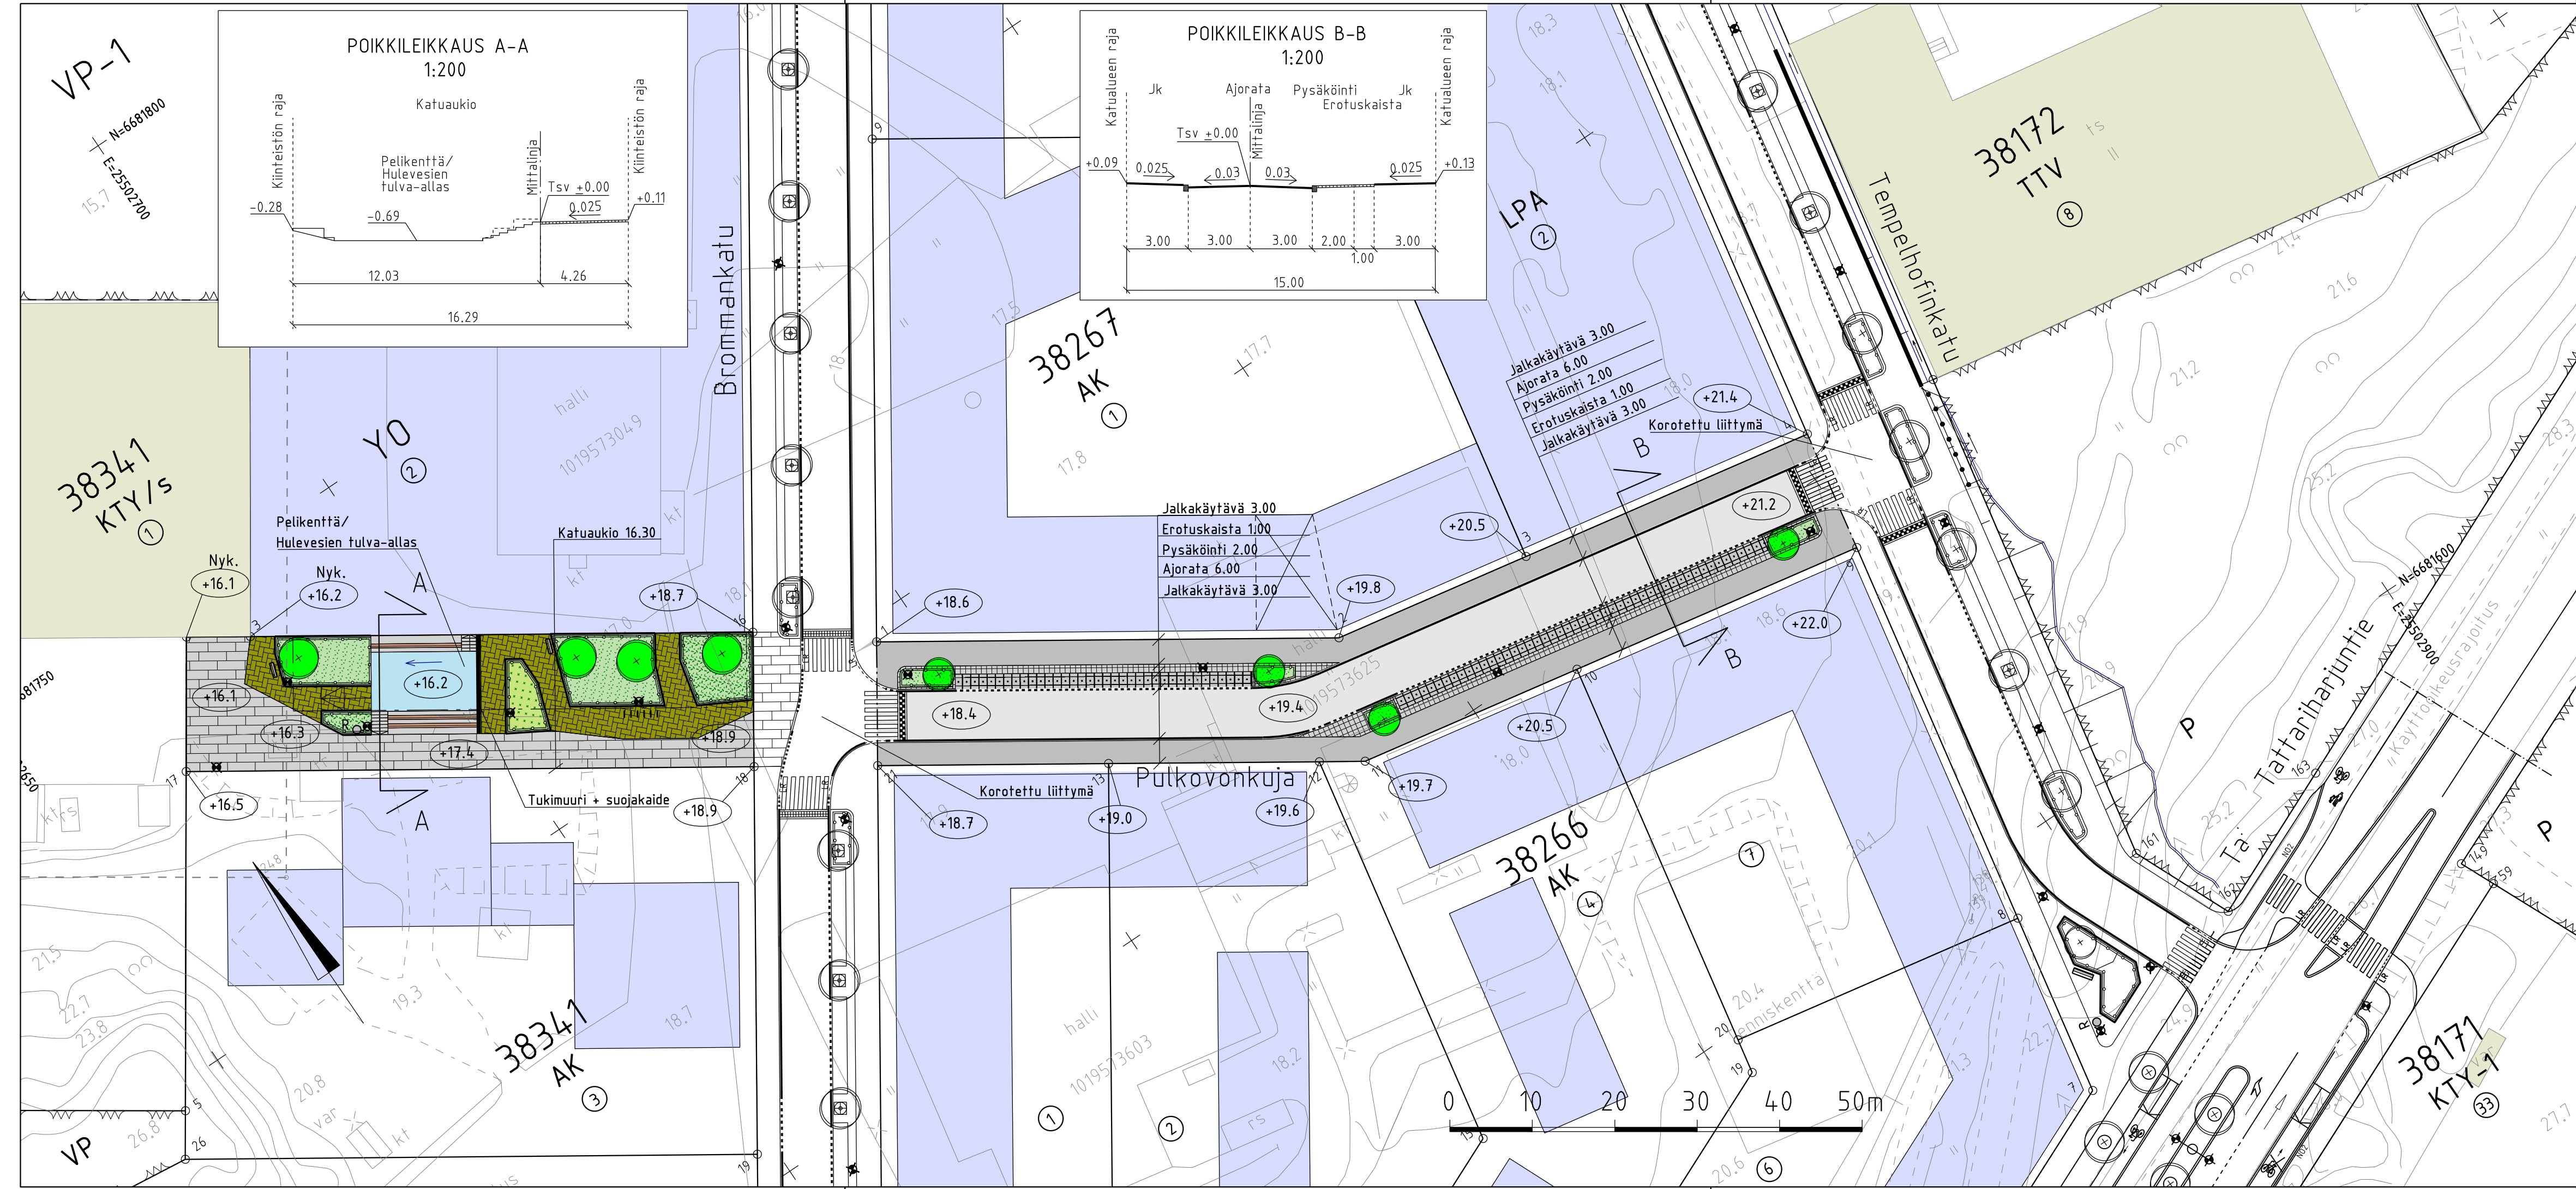

| | | | | | | |
|---------------------|------------|--|---------------------------|-------------------------------------|--------------|----------|
| Helsinki | | Kaupunkiympäristön toimiala | | www.hel.fi | | |
| KAUP.OSA, OSA-ALUE | | 38. Malmi | | sähköposti: etunimi.sukunimi@hel.fi | | |
| PULKOVONKUJA | | | | | | |
| Katusuunnitelma | | | | | | |
| MK | LIITTYVÄ | NRO | KHS | | | |
| 1:500 | KORVAA | 32005/1 | KYLK | | | |
| 1:200 | KORVATTU | TASOKOORDINAATISTO: ETRS-GK25 | HYV. | 10.11.2023 | R. Putkonen | |
| | ASEMAKAAVA | 12623 | TARK. | 10.11.2023 | I. Rantanen | |
| | LIIKENNES. | 7033 | KORKEUSJÄRJESTELMÄ: N2000 | PROJ. | 10.11.2023 | A. Tirri |
| | | | HYV. | 6.11.2023 | J. Brandt | |
| | | | TARK. | 6.11.2023 | T. Vaara | |
| | | | LAAT. | 6.11.2023 | M. Rahikkala | |
| SWECO | | Sweco Finland Oy limantori 4 00240 Helsinki p. 0207393000 | | | | |