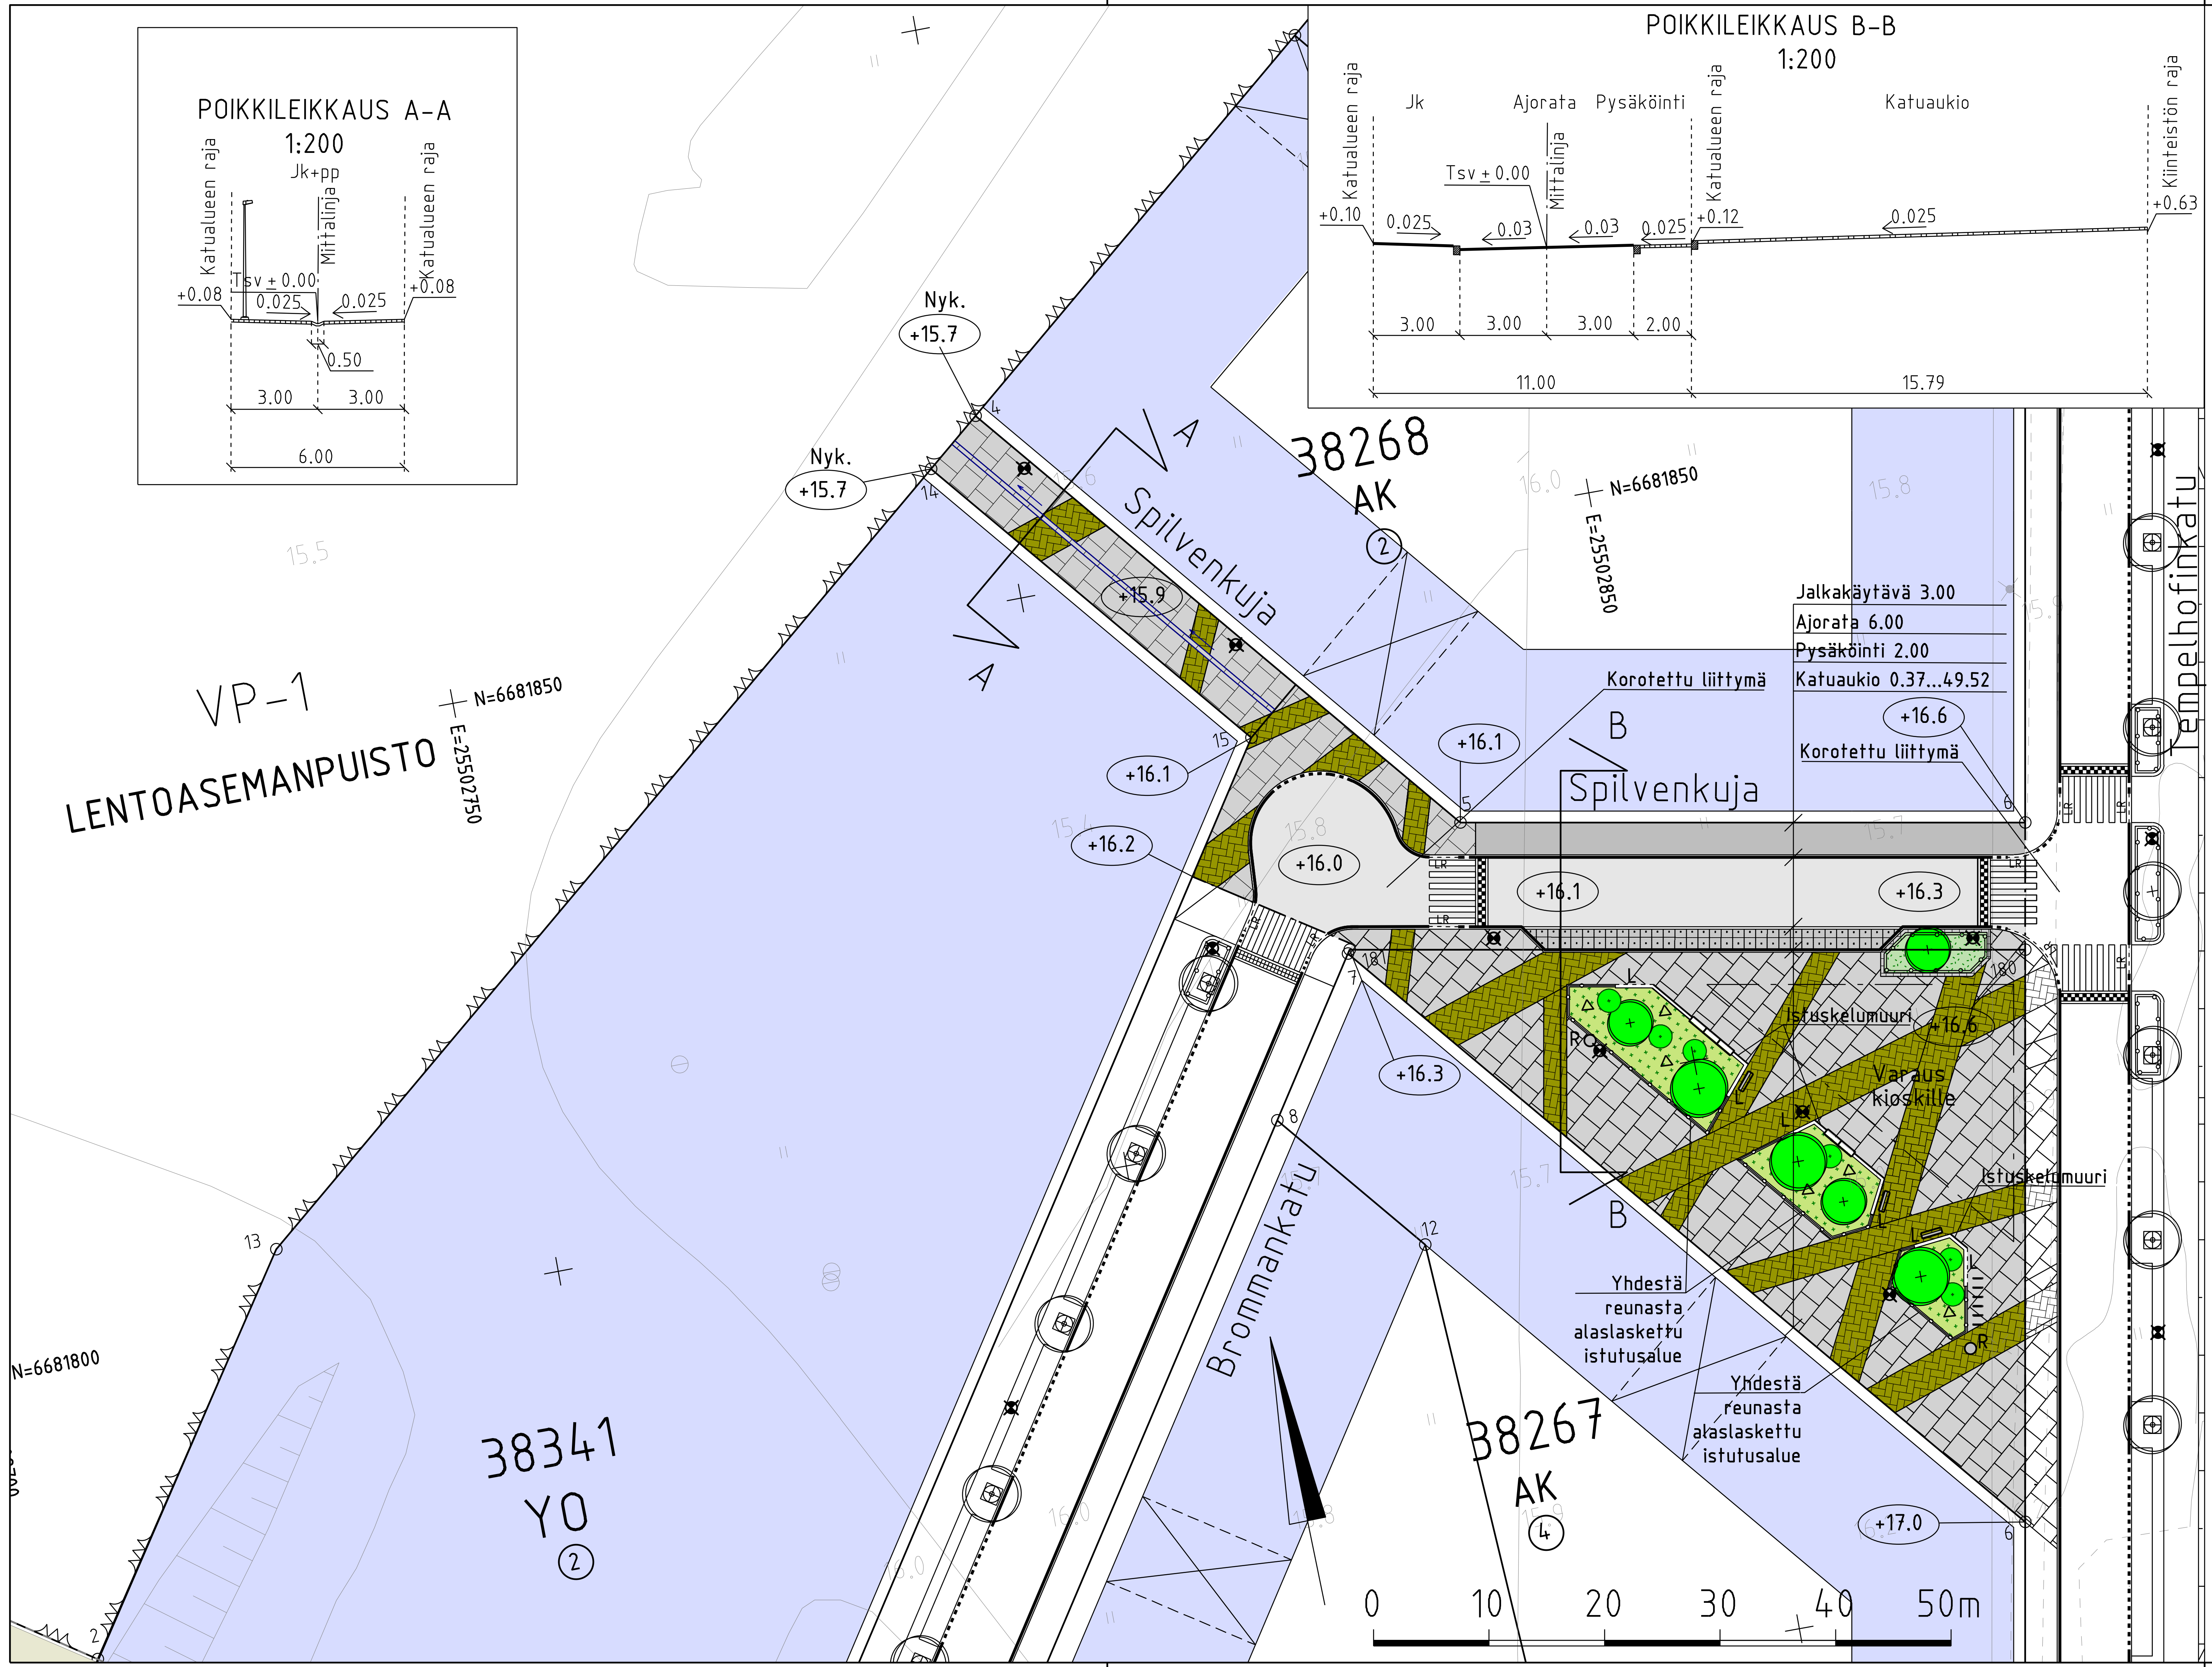

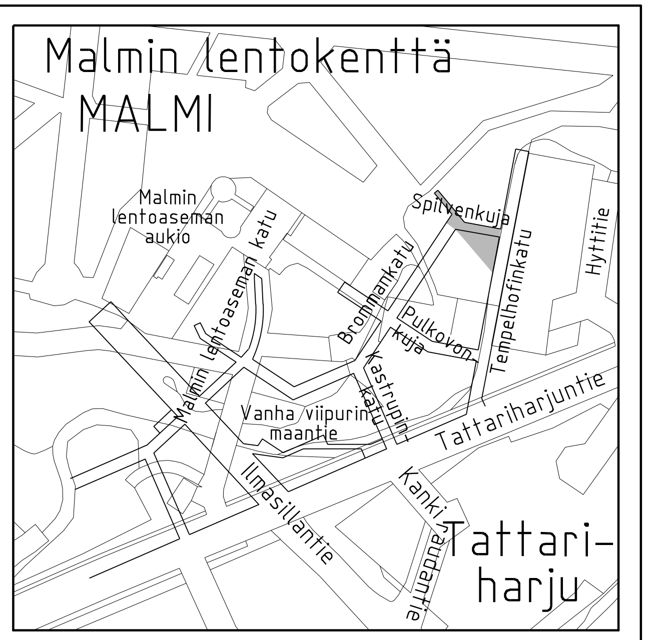

PIIRUSTUSMERKINNÄT

- Ajorata/jalkakäytävä, asfalttia
- Nurmikivi sepelisaumalla, harmaa
- Betonilaatta, harmaa
- Maatiili, keltainen
- Lehtipensas, matala ja/tai heinäistutus
- Perenna ja heinäistutus
- istutettava lehtipuu 6 kpl
- Istutettava yksittäispensas 6 kpl
- Vesikouru
- +3.0 Kadun likimääräinen korkeusasema
- Reunatuki, luonnonkivi, harmaa
- Reunatuki, madallettu/luiskattu, luonnonkivi, harmaa
- Reunatuki, upotettu, luonnonkivi, harmaa
- Istuskelumuuri, luonnonkivi, harmaa, päädyistä laskeutuva
- Istutusten suoja-aita
- Valaisinpylväs
- Roska-astia
- Penkki, selkänojallinen
- Penkki, selkänojallinen, kiinnitetty istuskelumuuriin
- Pyöräteline
- Köynnöspylväs, h=4500/6000 mm

Spilvenkuja kuivatetaan hulevesiviemärillä, joka liitetään Lentoasemanpuiston uuteen hulevesiviemäriin.

Katualueelle sijoittuva nykyinen kasvillisuus poistetaan.

Helsinki — Kaupunkiympäristön toimiala
www.hel.fi
sähköposti: etunimi.sukunimi@hel.fi

KAUP.OSA, OSA-ALUE: 38. Malmi

SPILVENKUJA

Katusuunnitelma

MK		NRO	KHS	
1:500	LIITTYY	32008/1	KYLK	
1:200	KORVAA		HYV. 10.11.2023	R. Putkonen
	KORVATTU	TASOKOORDINAATISTO: ETRS-GK25	TARK. 10.11.2023	I. Rantanen
	ASEMAKAAVA 12623	KORKEUSJÄRJESTELMÄ: N2000	PROJ. 10.11.2023	A. Tirri
	LIIKENNES. 7033			

SWECO
Sweco Finland Oy
Ilmalantori 4
00240 Helsinki
p. 0207393000

HYV.	6.11.2023	J. Brandt
TARK.	6.11.2023	T. Vaara
LAAT.	6.11.2023	M. Rahikkala