



- PIIRUSTUSMERKINNÄT**
- Poistettava lehtipuu
  - Viherkatto: matala ketokasvillisuus / maksaruoho
  - Jk, asfaltti
  - Ajorata, asfaltti
  - Luonnonkivilaatoitus, punainen
  - Luonnonkivilaatta, harmaa
  - Kolmen kiven noppakiviraita, harmaa
  - Luonnonkivilaatta, valkoinen, suojatien varoitusalueet
  - Betonikiveys, harmaa
  - Kenttäkiveys
  - Kivituhka
  - Reunatuki, luonnonkivi, harmaa
  - Luiskattu reunatuki, luonnonkivi, harmaa
  - Madallettu reunatuki, luonnonkivi, harmaa
  - Tukimuri, betoni
  - Kaide
  - Roska-astia
  - $+1.8$  Likimääräinen korkeusasema
  - Heitinvalaisimet, h = 8 m

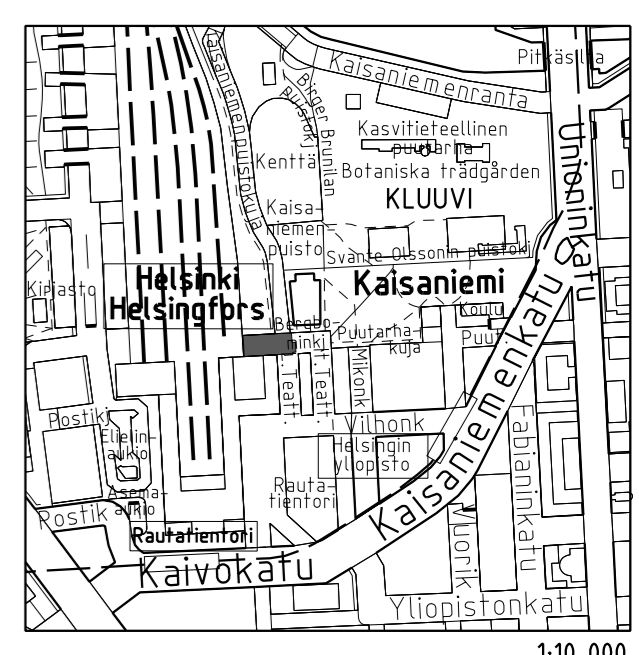

LEIKKAUS A-A 1:100

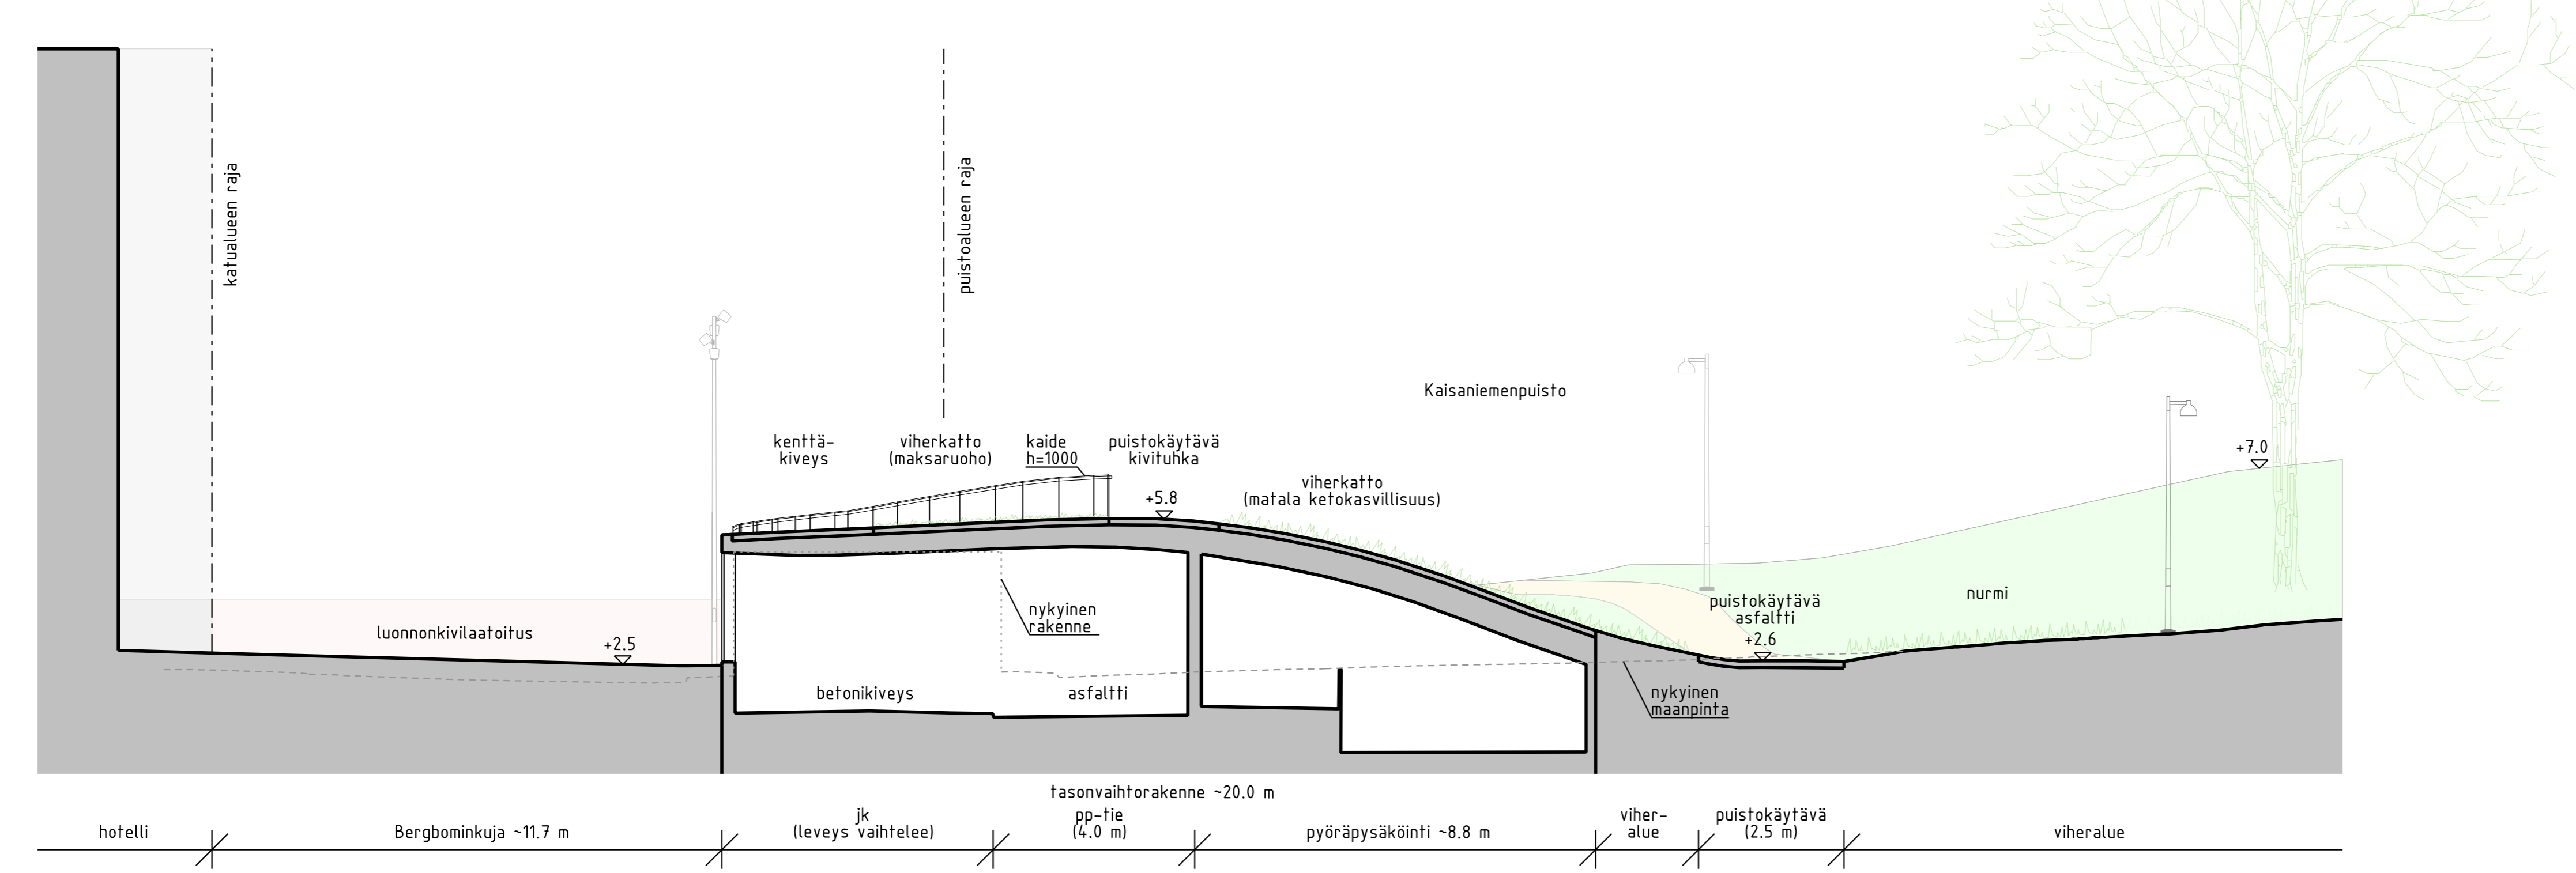

Helsinki Kaupunkiympäristön toimiala		www.hel.fi	
KAUPUNTI, OSA-ALUE		sähköposti: etunimi.sukunimi@hel.fi	
2. Kluuvi			
<b>BERGBOMINKUJA</b>			
ratapihan alikulun tasonvaihtorakennelman kohdalla			
Katusuunnitelma			
MK	LITTYY	NRO	KHS
1:200	KORVAA	31233/1	KYLK
	KORVATTU	TASOKOORDINAATTO:	HYV.
	ASEMAKAAVA	ETRS-GK25	31.12.2019
	LIIKENNES.	KORKEUSJÄRJESTELMÄ:	TARK.
		N2000	31.12.2019
			PROJ.
			31.12.2019
			HYV.
			31.12.2019
			TARK.
			31.12.2019
			LAAT.
			31.12.2019
<b>SITOWISE</b>		Sitowise	
		Tuusinkuja 2, 02100 ESPOO	
		Puh. 020 747 6000, Fax 020 747 6001	
		HYV.	
		31.12.2019	
		TARK.	
		31.12.2019	
		LAAT.	
		31.12.2019	
		Reetta Purkonen	
		Ismo Rantanen	
		Olli-Pekka Aalto	
		Juha Väätäinen	
		Juha Väätäinen	
		J. Heironen, E. Lehtomäki	