



- PIIRUSTUSMERKINNÄT**
- Suunnittelualueen raja
 - Säilytettävä puuryhmä
 - Säilytettävä lehtipuu
 - ⊗ Poistettava lehtipuu
 - ▨ Säilytettävä kasvillisuus
 - ▩ Säilytettävä/istutettava nurmi
 - ▨ Viherkatto: matala ketokasvillisuus / maksaruoho
 - Jk, asfaltti
 - Pp-tie, asfaltti, punaruskea
 - Ajorata, asfaltti
 - ▨ Luonnonkivilaatoitus, punainen
 - ▨ Kolmen kiven noppakiviraita, harmaa
 - ▨ Luonnonkivilaatta, valkoinen, suojajien varoitusalueet
 - ▨ Betonikiveys, harmaa
 - ▨ Kenttäkiveys
 - ▨ Kivituhka
 - Reunatuki, luonnonkivi, harmaa
 - LR --- Luiskattu reunatuki, luonnonkivi, harmaa
 - Madallettu reunatuki, luonnonkivi, harmaa
 - Tukimuri, betoni
 - Kaide
 - Aita
 - Roska-astia
 - +1.8 Likimääräinen korkeusasema
 - P ⊕ Puistovalaisin, h = 5 m
 - ⊕ Katuvalaisin, h = 8 m

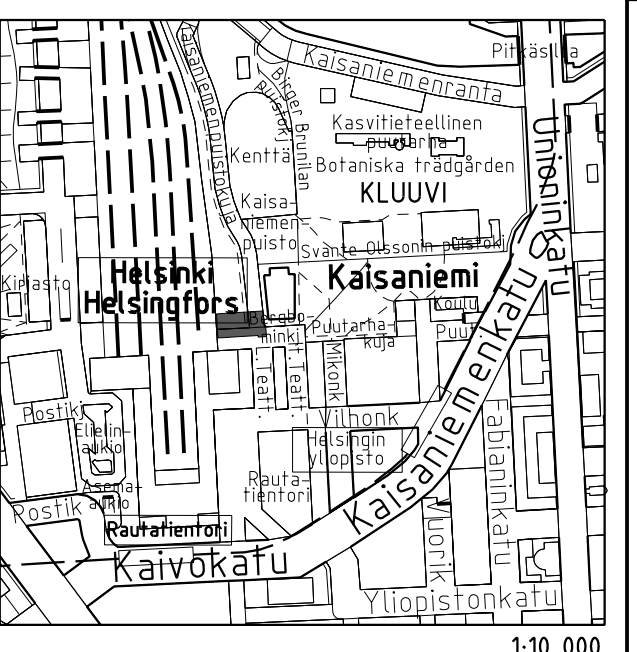

LEIKKAUS A-A 1:100

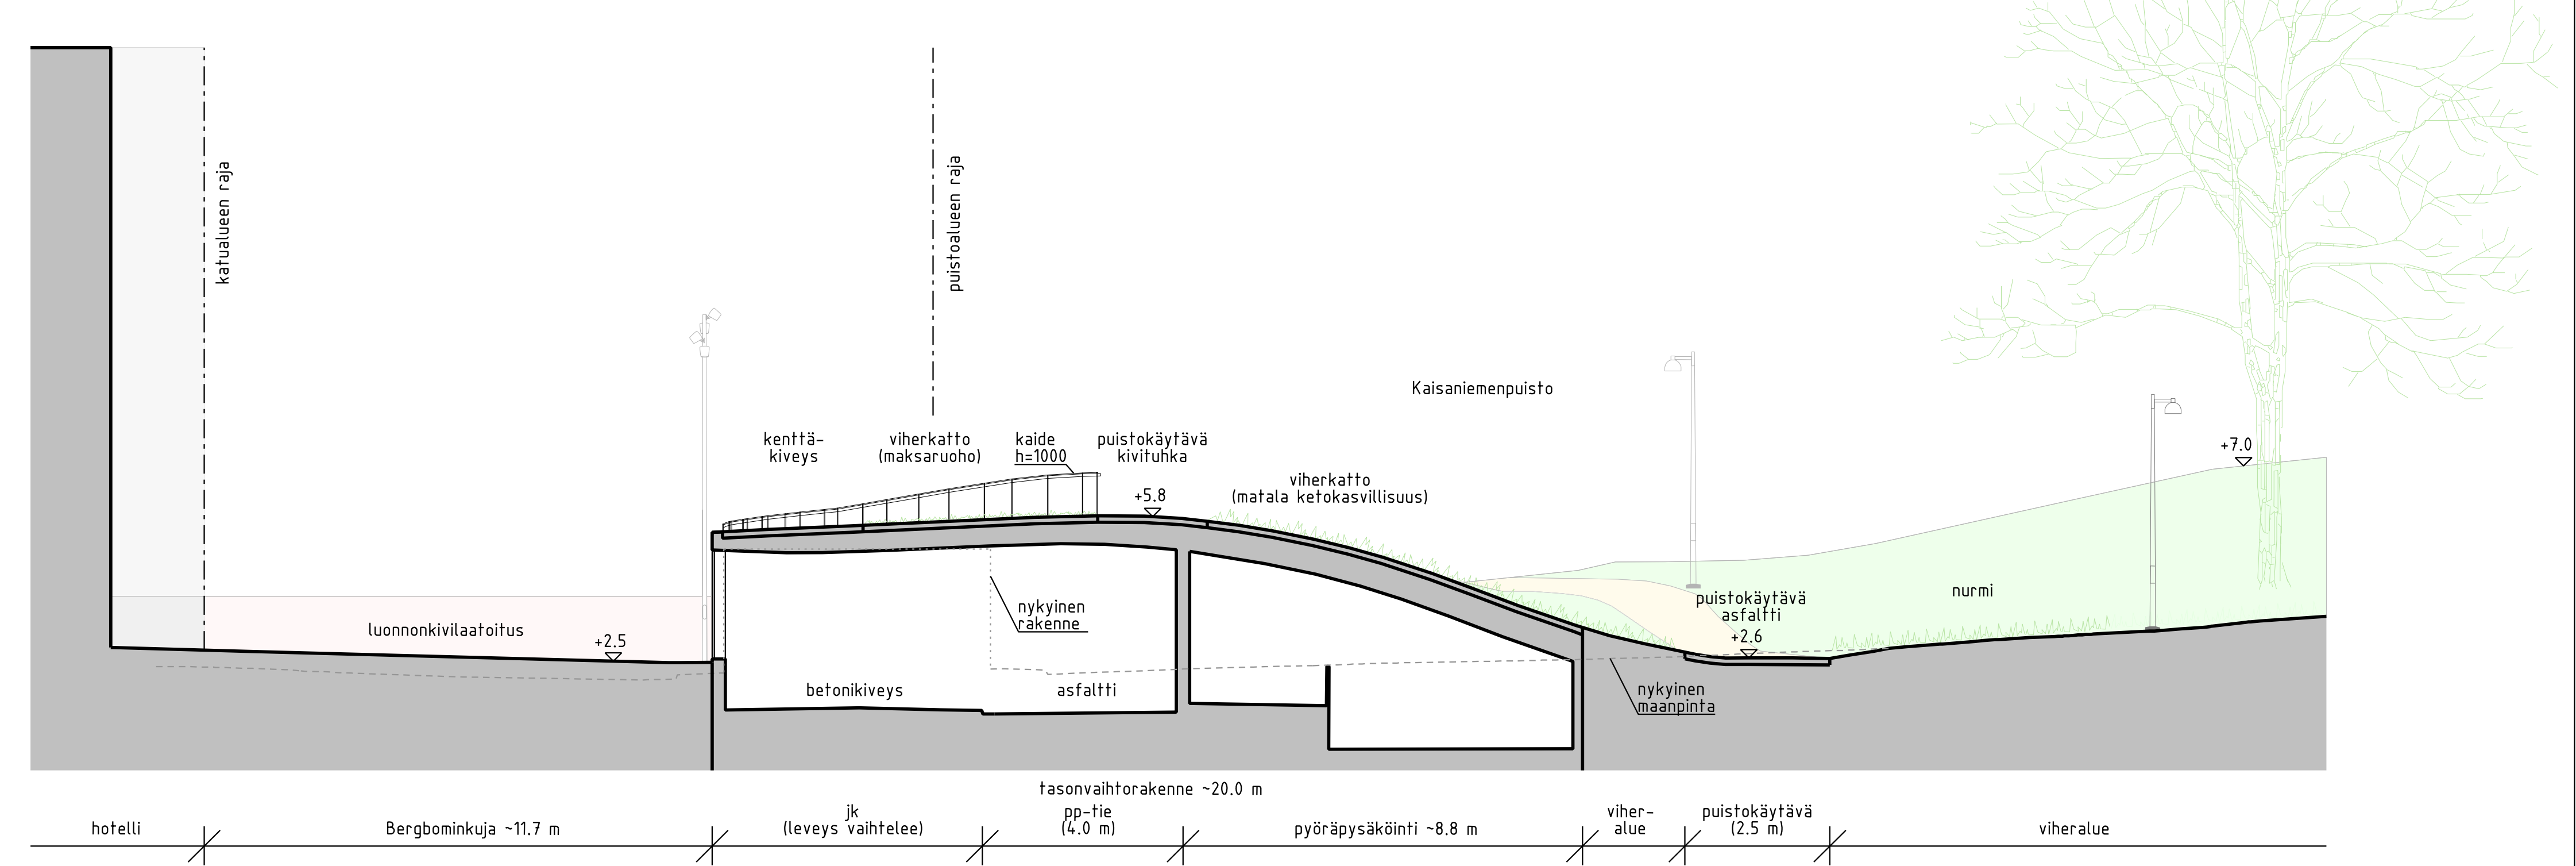

Helsinki Kaupunkiympäristön toimiala		www.hel.fi	
KAUP OSA, OSA-ALUE		sähköposti: etunimi.sukunimi@hel.fi	
2. Kluuvi			
KAISANIEMENPUISTO			
ratapihan alikulun tasonvaihtorakennelman kohdalla			
Puistosuunnitelma			
NRK	LIITTYVÄ	NRO	KHS
	KORVAA	VIO 6070/1	KYLK
1:200	KORVATTU	TASOKOORDINAATISTO: ETRS-GK25	HYV. 31.12.2019 Jussi Luomanen
	ASEMAKAAVA 11808	KORKEUSJÄRJESTELMÄ: N2000	TARK. 31.12.2019 Laura Yli-Jama
	LIKENNES.		PROJ. 31.12.2019 Olli-Pekka Aalto
			HYV. 31.12.2019 M. Oittinen
			TARK. 31.12.2019 M. Oittinen
			LAAT. 31.12.2019 E. Lehtomäki, J. Heinonen
SITOWISE		Sitowise Toukokatu 2, 00100 ESPOO Puh. 020 747 6500, Fax 020 747 6501	